


MAPA DO CELÓW PROJEKTOWYCH
skala 1:500

Województwo: śląskie
Powiat: raciborski
Jednostka ewidencyjna: Nędza (241106_2)
Obręb: Nędza (241106_2.0005)

Arkusze mapy zasadniczej:
6.127.23.10.4/15.1/15.2 (układ 2000)
układ wysokościowy: Kronsztadt 86

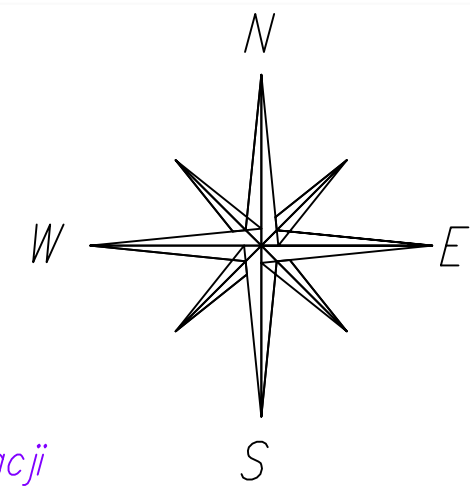


Granice działek wniesiono na podstawie numerycznej i analogowej mapy ewidencji gruntów, pozyskanej z PZGiK, z wymaganą przepisami dokładnością. Mapa niniejsza służy do projektu drogi oraz sieci uzbrojenia terenu. Brak uzgodnień ZUDP z okresu ostatnich 3 lat. Nie wyklucza się istnienia w terenie innych nie wykazanych na mapie urządzeń sieci uzbrojenia terenu, które nie były zgłoszone do inwentaryzacji powykonawczej. Mapa bez uzgodnień branżowych. Nie wszystkie dane ewidencyjne wykazane na niniejszej mapie spełniają wymagania dokładnościowe określone w przepisach. Nie badano słabejności gruntowych.

- zakres aktualizacji
- granice działek
- granice konturów klasyfikacyjnych
- linie rozgraniczające z MPZP
- linie zabudowy z MPZP

SG.6642.2.749.2021

Racibórz, dnia 15.05.2021 r.

BIURO USŁUG GEODEZYJNYCH
AZYMUT Marek Sebastian
ul. Szczecińska 16, 47-400 Racibórz
tel. (032) 414 03 03, 606 443 329
marek.sebastian_xi@wp.pl
NIP 639-134-04-52

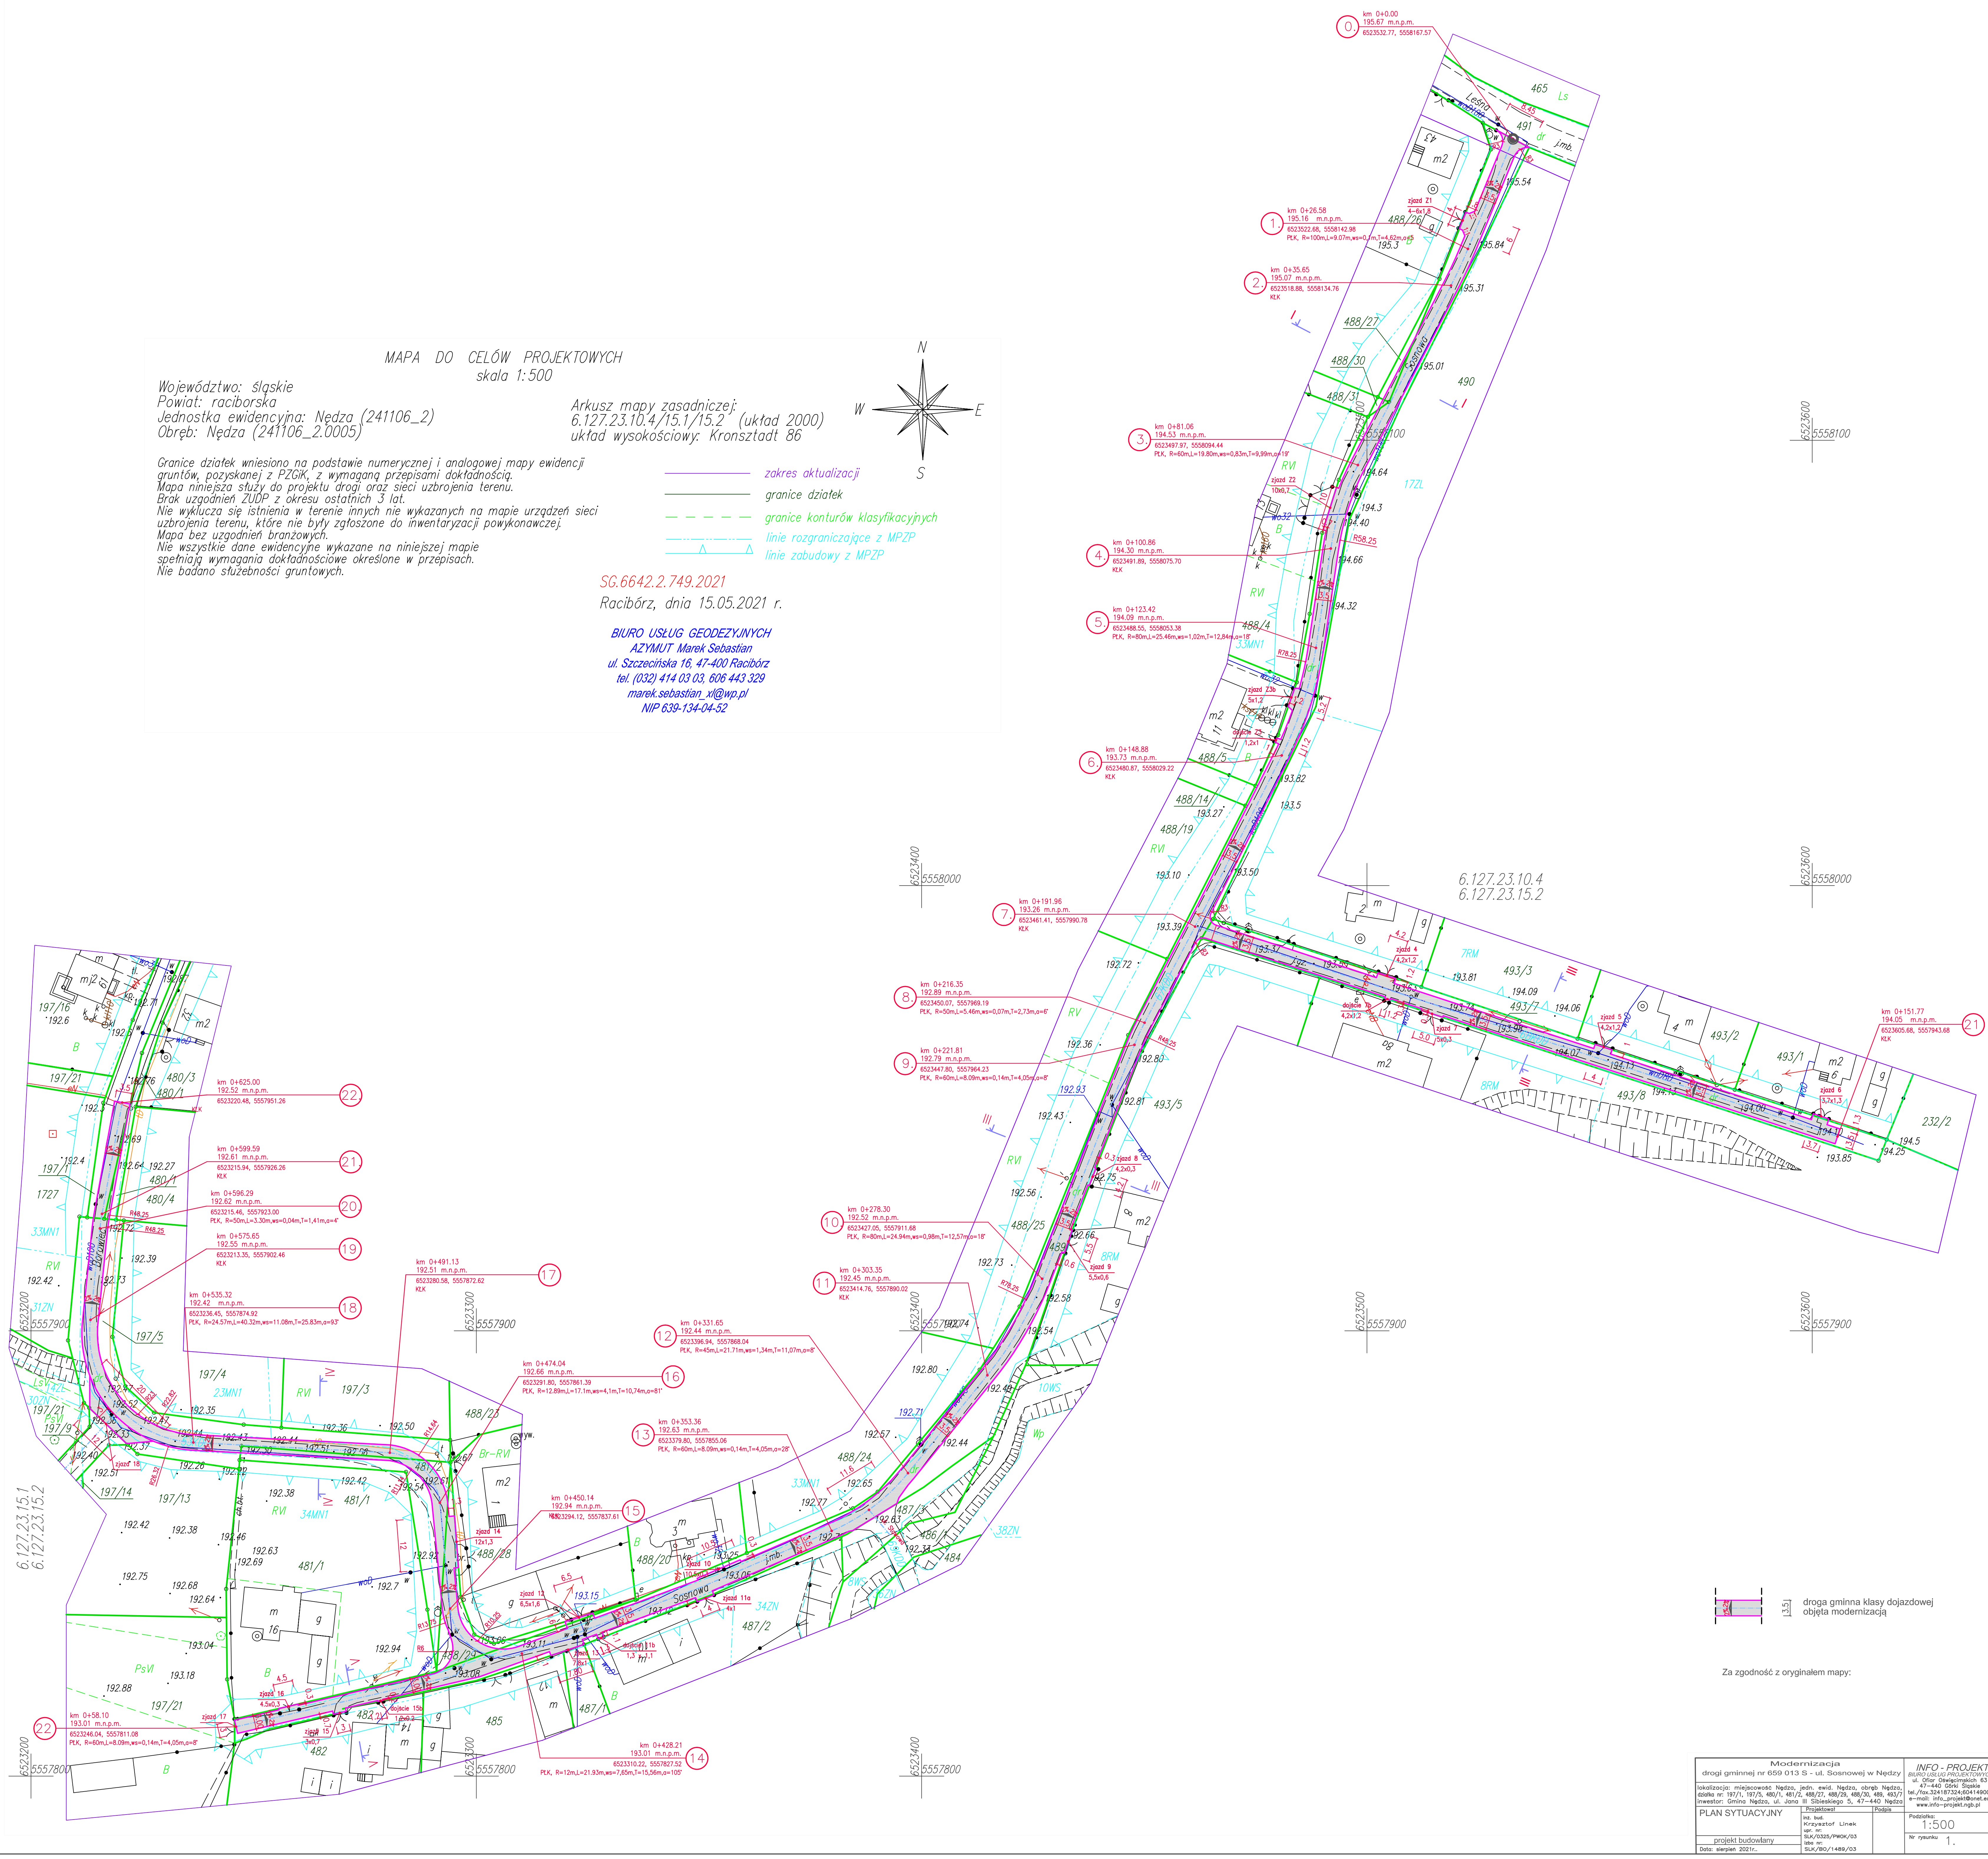

droga gminna klasy dojazdowej objęta modernizacją

Za zgodność z oryginałem mapy:

Modernizacja drogi gminnej nr 659 D13 S - ul. Sosnowej w Nędzie		INFO - PROJEKT	
Realizacja miejscowości Nędza, jedn. ewid. Nędza, obręb Nędza, działki nr 197/1, 197/2, 480/1, 480/2, 480/3, 