

PROJEKT ZAGOSPODAROWANIA DZIAŁKI
skala 1:500

MAPA DO CELÓW PROJEKTOWYCH
skala 1:500


Województwo: śląskie
Powiat: raciborski
Jednostka ewidencyjna: Nędza (241106_2)
Obręb: Szymocice (241106_2.0006)
ulica: Gliwicka

Granice przedmiotowej działki nr 76/2 wniesiono na podstawie numerycznej mapy ewidencyjnej, pozyskanej z PZGiK, z wymaganą przepisami dokładnością. Granice pozostałych działek wniesiono na podstawie numerycznej mapy ewidencji gruntów. Brak uzgodnień ZUDP z okresu ostatnich 3 lat. Nie wszystkie dane ewidencyjne wykazane na niniejszej mapie spełniają wymagania dokładnościowe określone w przepisach. Nie wyklucza się istnienia w terenie innych nie wykazanych na mapie urządzeń sieci uzbrojenia terenu, które nie były zgłoszone do inwentaryzacji powykonawczej. Mapa bez uzgodnień branżowych. W księdze wieczystej GL1R/00031149/9 brak służebności gruntowych na przedmiotowej działce nr 76/2.

Arkusz mapy zasadniczej:
6.127.23.07.4.1 (układ "2000")
poziom odniesienia: "Kronsztadt 86"

zakres aktualizacji
granice działek
granice konturów klasyfikacyjnych
linie rozgraniczające z MPZP
linie zabudowy z MPZP

SG.6642.2.651.2022
Racibórz, dnia 05.04.2022 r.
GEO - HOUSE Patryk Brakowiecki
ul. Jagiellnia 5B, 47-400 Racibórz
tel. 504 053 144
NIP 639-176-12-83 REGON 387627182
e-mail: konikprezes@o2.pl

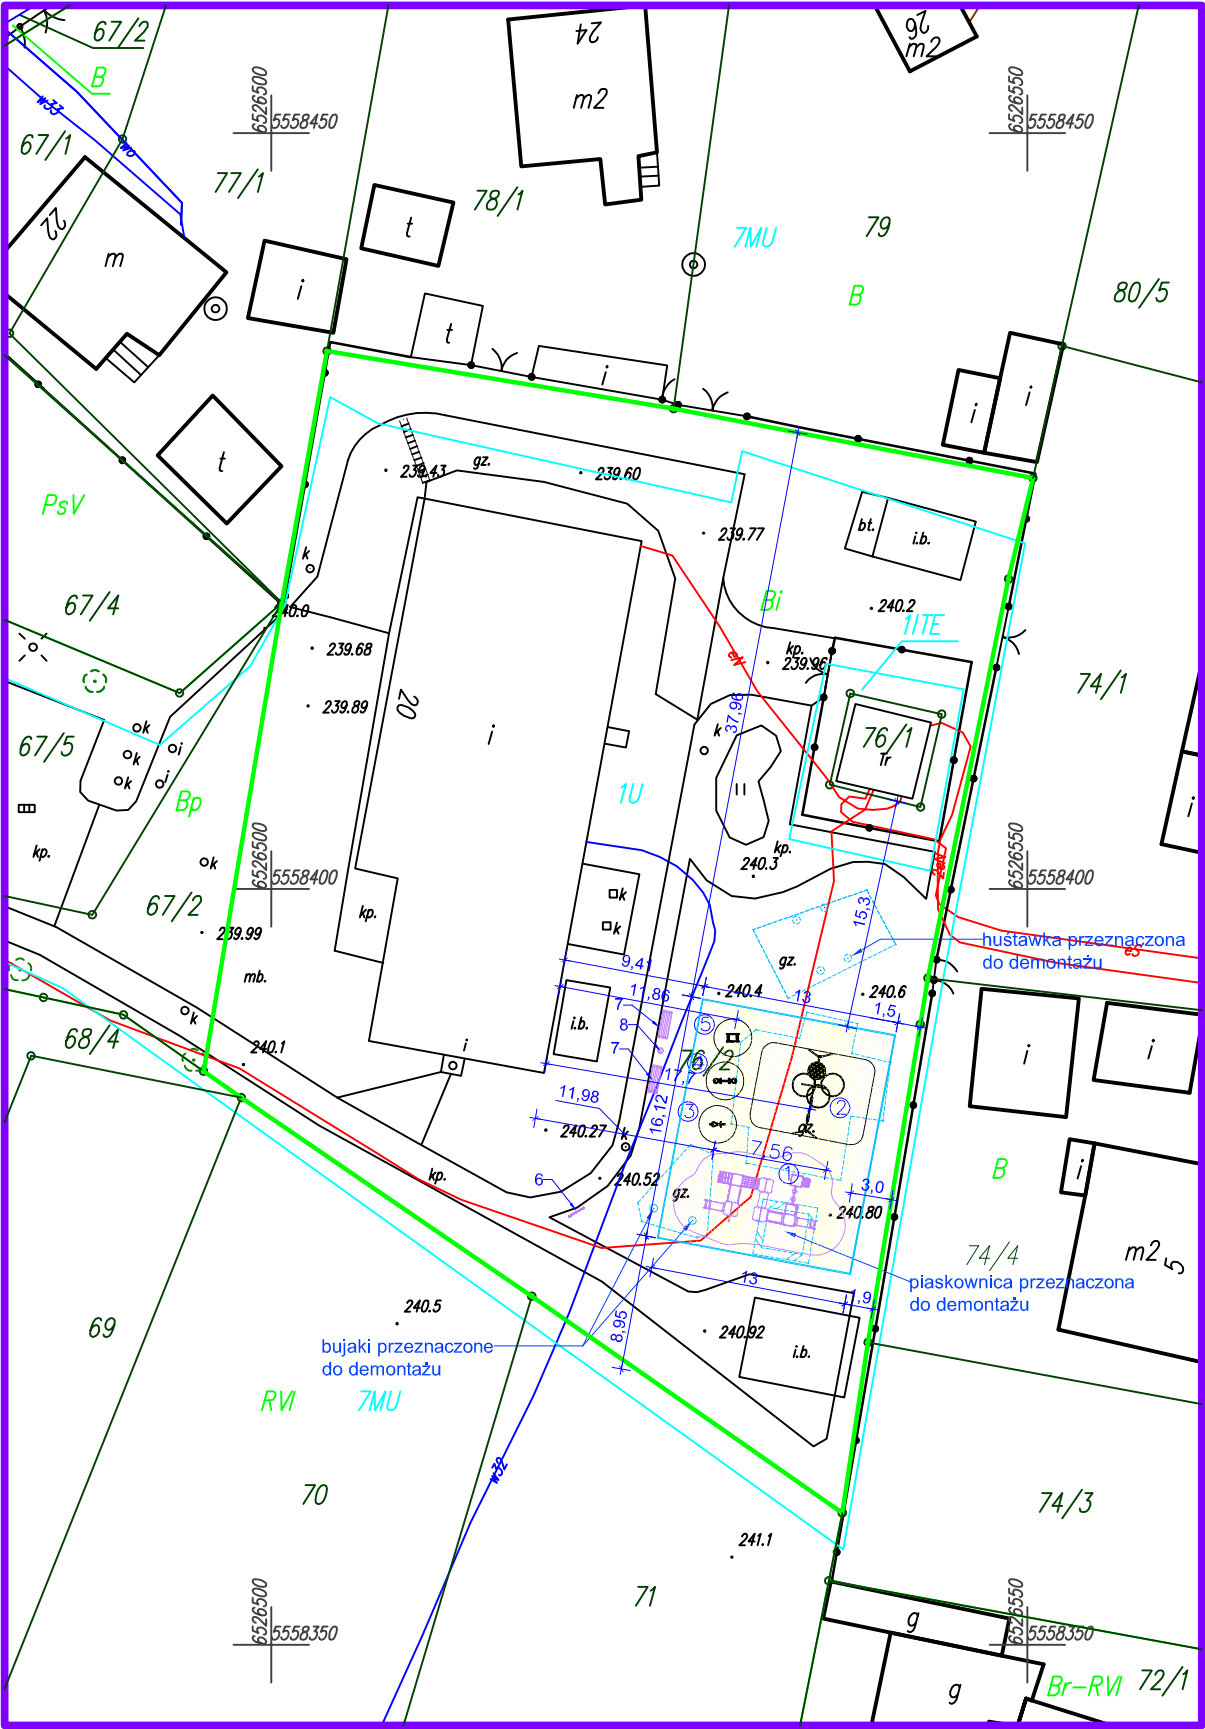

LEGENDA:

ELEMENTY ZAGOSPODAROWANIA:

- ZESTAW ZABAWOWY - METALOWY
- HUŚTAWKA PODWÓJNA I BOCIANIE GNIAZDO
- BUJAK NOSOROŻEC
- BUJAK ROWER
- BUJAK KIWAK
- REGULAMIN PLACU ZABAW
- ŁAWKA PARKOWA
- POJEMNIK DO SEGREGACJI ŚMIECI

GRANICA DZIAŁKI

NAWIERZCHNIA BEZPIECZNA - PIASEK

Spełniono wymagania określone w § 40 ust. 3 W.T. w zakresie projektowanych placów zabaw dla dzieci i miejsc rekreacyjnych:

- od linii rozgraniczających ulicę: 10m
- od okien przeznaczonych na pobyt ludzi: 10m
- od miejsc do gromadzenia odpadów: 10m

Temat: BUDOWA PLACU ZABAW W SZYMOICACH NA DZIAŁCE NR 76/2		
Inwestor: GMINA NĘDZA UL. JANA III SOBIESKIEGO 47-440 NĘDZA	Lokalizacja: Nr. działki: 76 ul. Gliwicka 20 47-440 Szymocice	Projektant: mgr inż. arch. Magdalena Sczyrba nr upr. 478/01
Skala: 1:500	Data: czerwiec 2022 r.	Branża i nr rysunku: PZT-01
Nazwa rysunku: Plan sytuacyjny		Opracował: mgr inż. Michał Szczuka