


MIEJSCOWY PLAN ZAGOSPODAROWANIA PRZESTRZENNEGO GMINY N DZA DLA OBSZARU SOŁECTWA N DZA - ETAP 1



GRANICE OBSZARU OBJ. TEGO PLANEM
NA TLE SUIKZP GMINY N DZA
PRZYJ. TEGO UCHWAŁ. NR XXXVI-294-2013
RADY GMINY N DZA Z DNIA 13 MAJA 2013 R.
SKALA 1 : 10 000

	tereny rozwoju zabudowy mieszkaniowej jednorodzinnej, zagrodowej (MN, RM w planie)
	tereny rolnicze, zieleni (R,Z w planie)
	obszary przyrodniczo-cenne
	obszary objęte zmianą "Studium..."

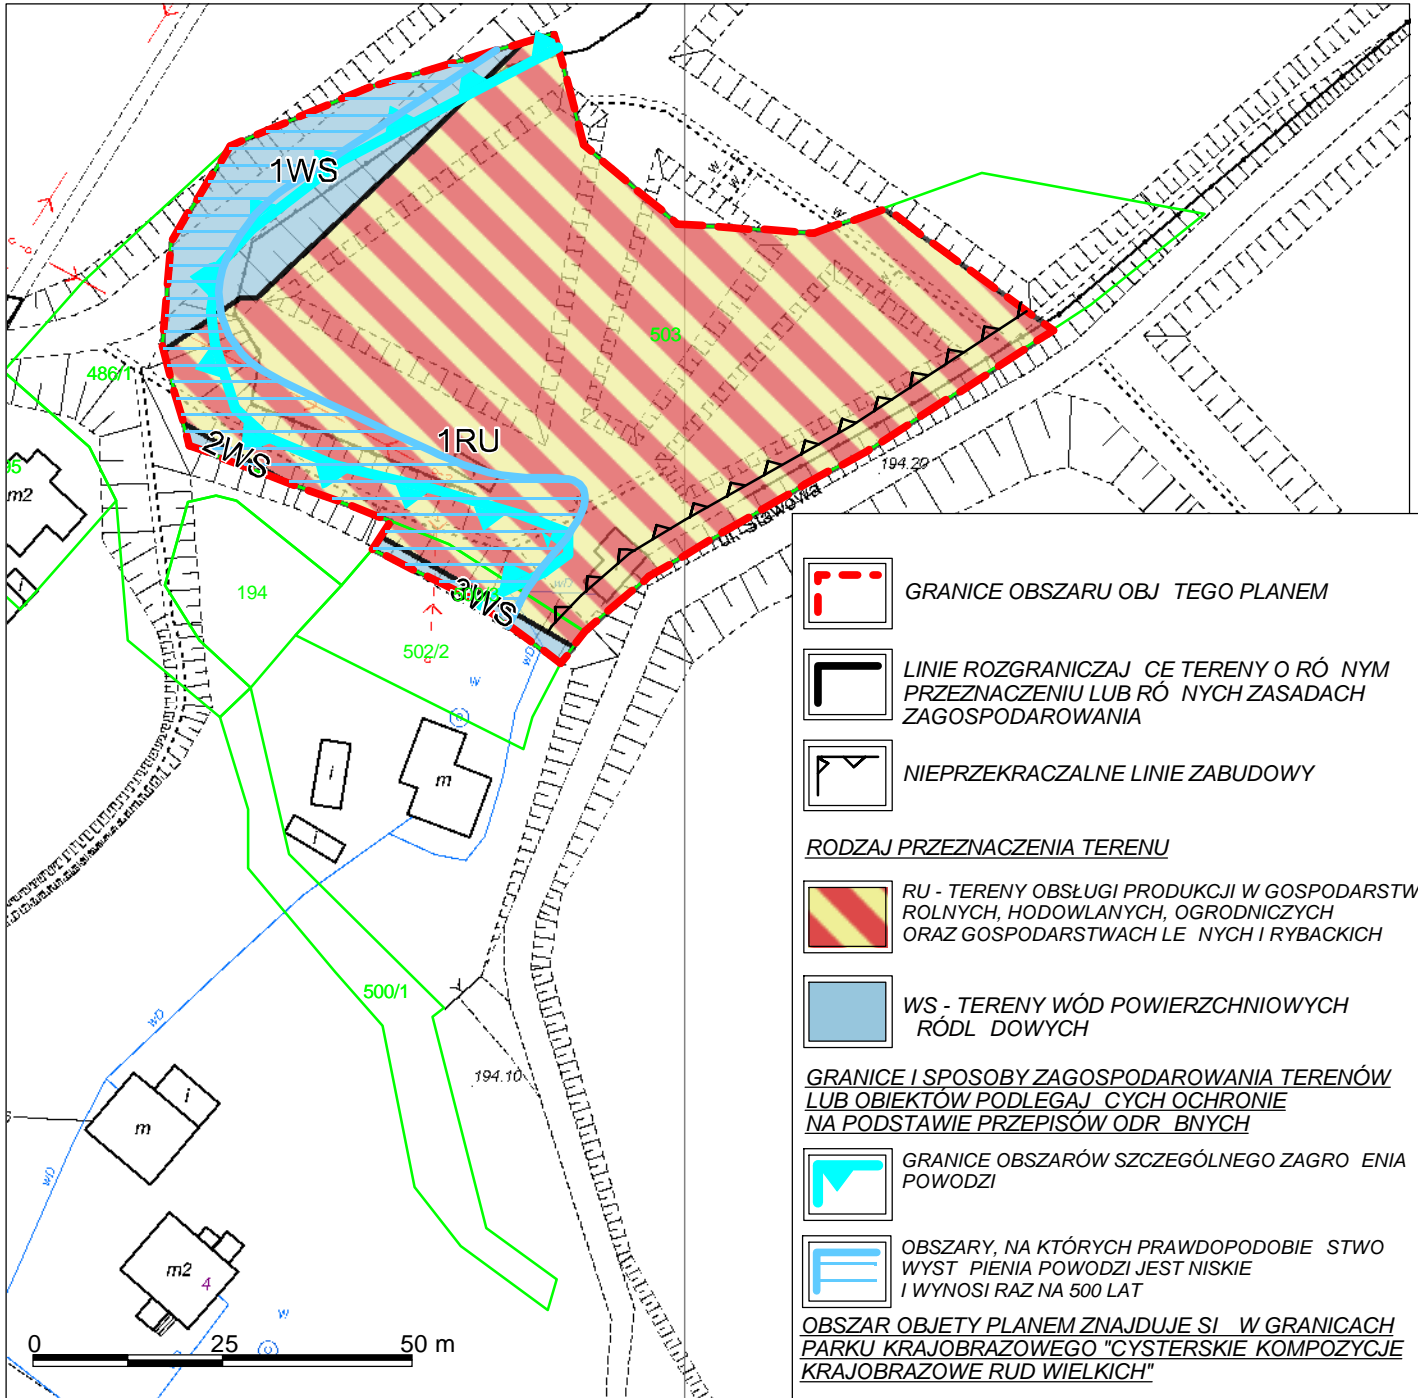

	GRANICE OBSZARU OBJ. TEGO PLANEM
	LINIE ROZGRANICZAJĄCE TERENY O RÓŻNYM PRZEZNACZENIU LUB RÓŻNYCH ZASADACH ZAGOSPODAROWANIA
	NIEPRZEKROCALNE LINIE ZABUDOWY
RODZAJ PRZEZNACZENIA TERENU	
	RU - TERENY OBSŁUGI PRODUKCJI W GOSPODARSTWACH ROLNYCH, HODOWLANIACH, OGRODNICZYCH ORAZ GOSPODARSTWACH LEŚNYCH I RYBACKICH
	WS - TERENY WÓD POWIERZCHNIOWYCH RÓDLOWYCH
GRANICE I SPOSOBY ZAGOSPODAROWANIA TERENÓW LUB OBIEKTÓW PODLEGAJĄCYCH OCHRONIE NA PODSTAWIE PRZEPISÓW ODRĘBNYCH	
	GRANICE OBSZARÓW SZCZEGÓLNEGO ZAGROŻENIA POWODZI
	OBSZARY, NA KTÓRYCH PRAWDOPODOBIEŃSTWO WYSTĄPIENIA POWODZI JEST NISKIE I WYNOŚI RAZ NA 500 LAT
OBSZAR OBJĘTY PLANEM ZNAJDUJE SIĘ W GRANICACH PARKU KRAJOBRAZOWEGO "CYSTERSKIE KOMPOZYCJE KRAJOBRAZOWE RUD WIELKICH"	

MIEJSCOWY PLAN ZAGOSPODAROWANIA PRZESTRZENNEGO GMINY N DZA DLA OBSZARU SOŁECTWA N DZA - ETAP 1 RYSUNEK PLANU

ZAŁ. CZNIK NR 1 DO UCHWAŁY NR RADY GMINY N DZA Z DNIA



LIPIEC 2015

SKALA 1 : 1 000



Pracownia Urbanistyczna w Rybniku Sp. z o.o.
tel : 32 43 32053

44-200 Rybnik ul. Wodzisławska 30
e-mail : purybnik@pu.x.pl