


Przekrój

Widok od działki

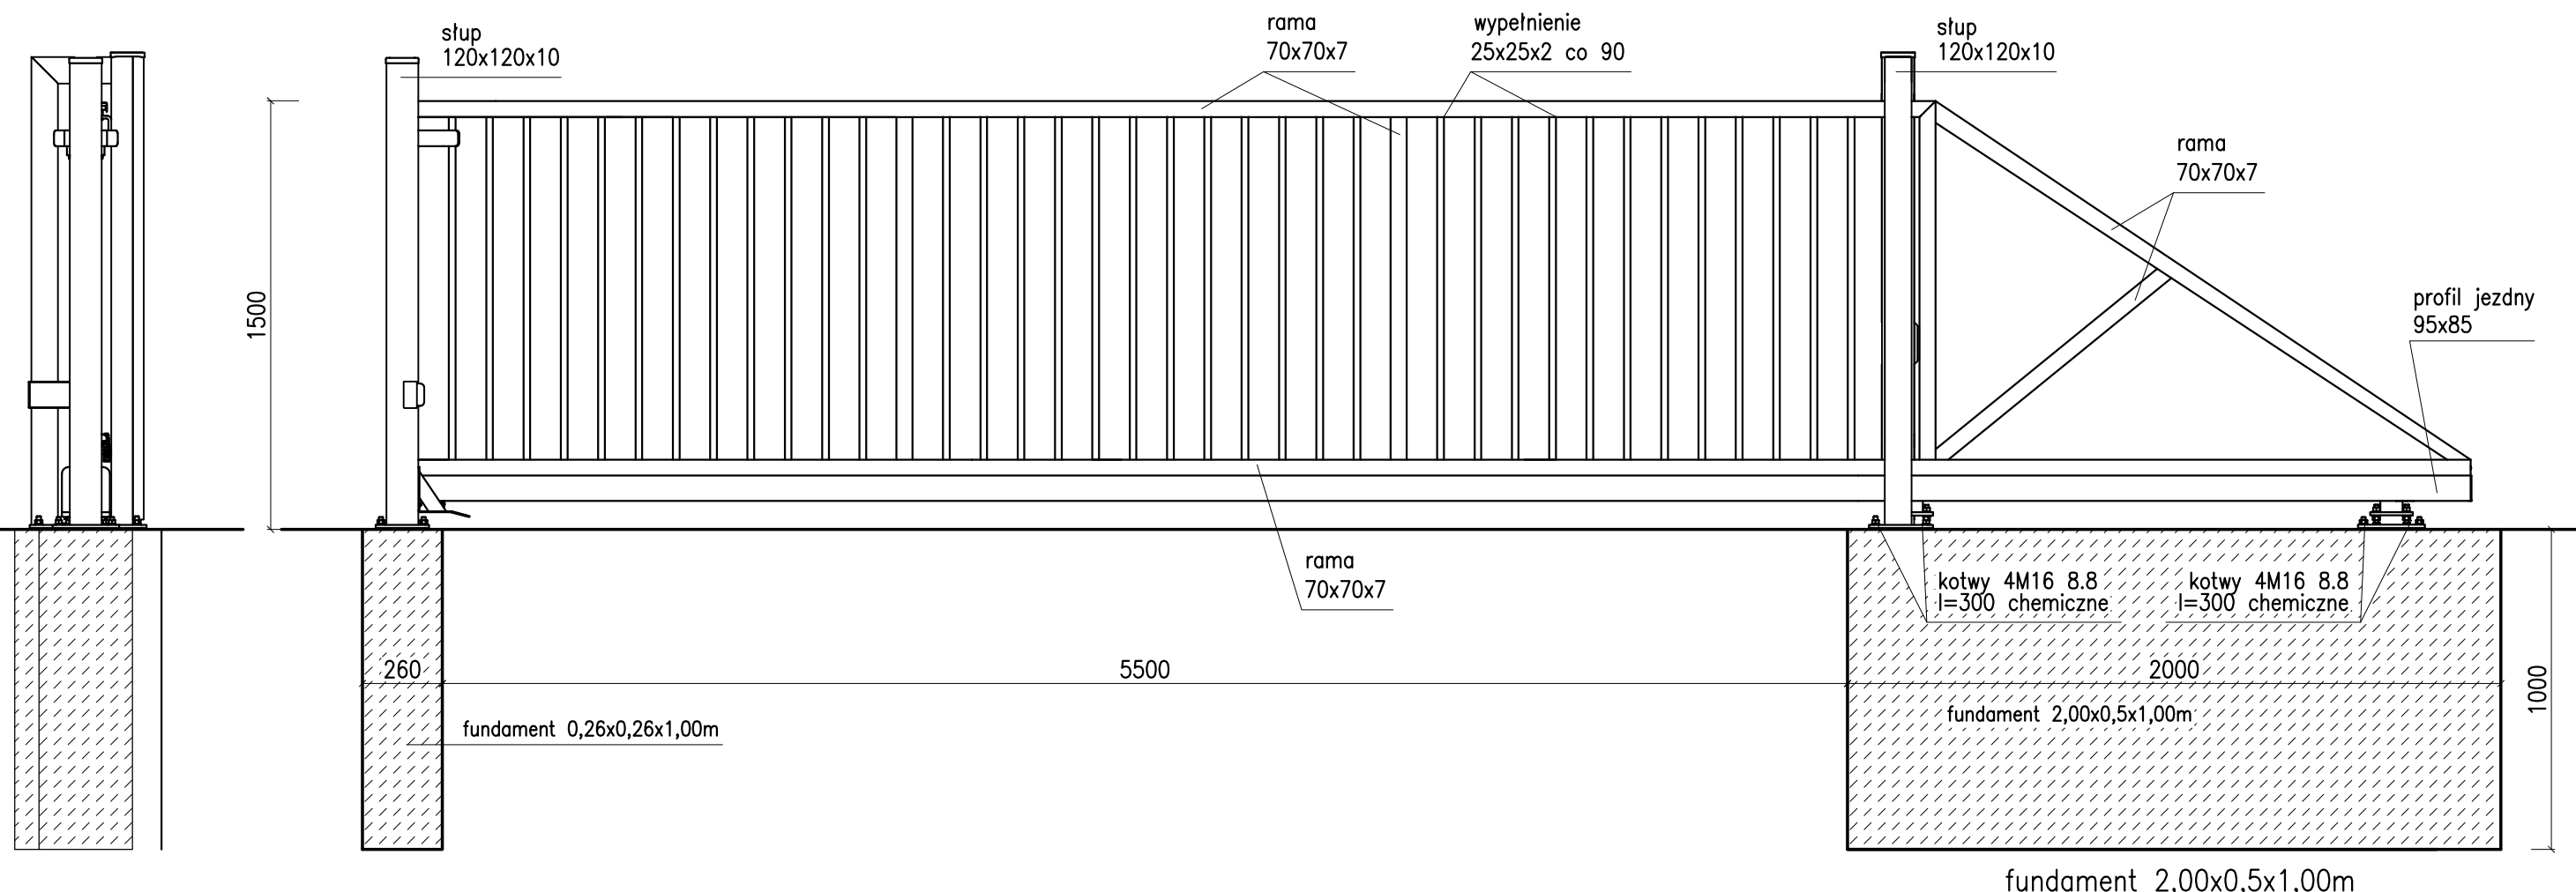

Rzut



wykonać 1szt.

KONSTRUKCJĘ BRAMY CYNKOWAĆ OGNIOWO I MALOWAĆ POLIESTROWO W KOLORZE RAL 9006

ADAPTACJA BUDYNKU DO CELÓW OSP W BABICACH - ETAP IV		INFO - PROJEKT BIURO USŁUG PROJEKTOWYCH ul. Ofiar Oświęcimskich 63 47-440 Górkę Śląskie tel./fax 4187324;0604149000 e-mail: 604149000@eranet.pl
LOKALIZACJA INWESTYCJI: BABICE, UL. SZKOLNA, DZIAŁKA NR 843/2 INWESTOR: GMINA NĘDZA, UL. SOBIESKIEGO 5, 47-440 NĘDZA		
BRAMA OGRODZENIA	Projektował	Podpis
	inż bud. Krzysztof Linek upr. nr SLK/0325/PWOK/03	
BRANŻA ARCH.-BUD.		
Data: marzec 2016		
		Podziałka: ---
		Nr rysunku 2.