




PODKŁADKI MOCUJĄCE
Z TWORZYWA - ŚRUBA M10 8.8
CO DRUGIE POLE KOTWIONE

ŚLUP STALOWY, OCYNKOWANY 80x40x2
POWŁAKNE PCV
KOLOR RAL 7001
PANELE MOCOWANE OD GRANICY DZIAŁKI

ŚLUP STALOWY, OCYNKOWANY 60x40x2
POWŁAKNE PCV
KOLOR RAL 7001
PANELE MOCOWANE OD GRANICY DZIAŁKI

ŚLUP STALOWY, OCYNKOWANY 80x40x2
POWŁAKNE PCV
KOLOR RAL 7001
PANELE MOCOWANE OD GRANICY DZIAŁKI

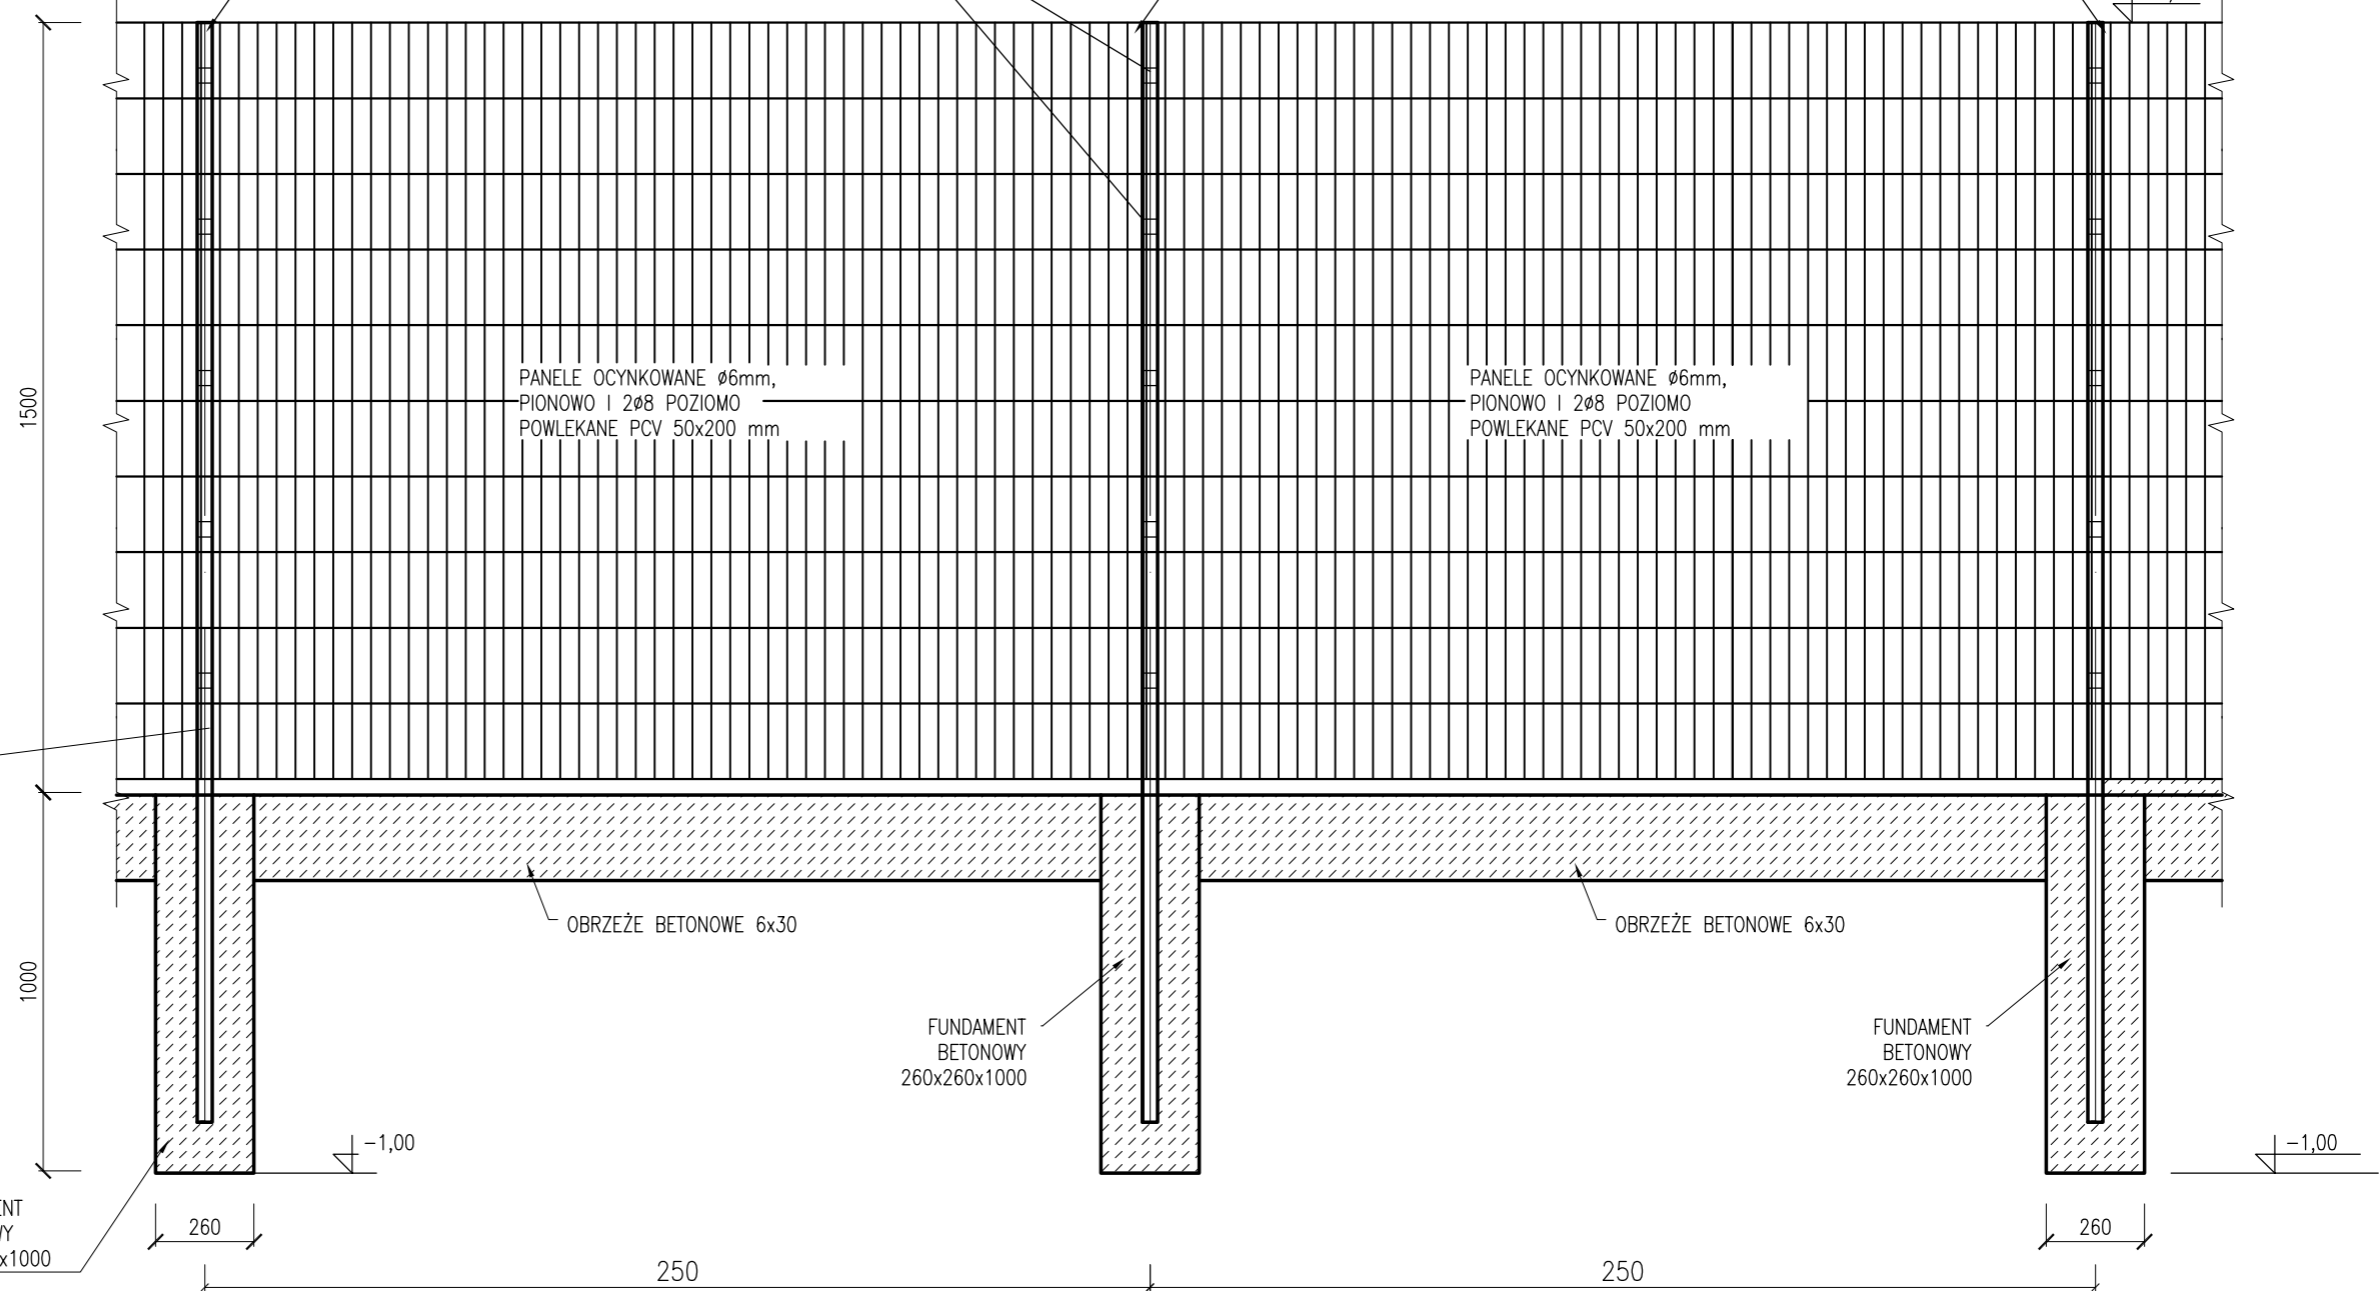

ŚLUP STALOWY, OCYNKOWANY Ø 80x40
gr. 2mm, MALOWANY PROSZKOWO
KOLOR RAL 7001
h=1,5m+kotwienie

PANELE OCYNKOWANE Ø6mm,
PIONOWO 1 2Ø8 POZIOMO
POWŁAKNE PCV 50x200 mm

PANELE OCYNKOWANE Ø6mm,
PIONOWO 1 2Ø8 POZIOMO
POWŁAKNE PCV 50x200 mm

OBRZEŻE BETONOWE 6x30

OBRZEŻE BETONOWE 6x30

FUNDAMENT
BETONOWY
260x260x1000

FUNDAMENT
BETONOWY
260x260x1000

FUNDAMENT
BETONOWY
260x260x1000

ADAPTACJA BUDYNKU DO CELÓW OSP W BABICACH - ETAP IV		INFO - PROJEKT BIURO USŁUG PROJEKTOWYCH ul. Ofiar Oświęcimskich 63 47-440 Górki Śląskie tel./fax 4187324;0604149000 e-mail: 604149000@eranet.pl
LOKALIZACJA INWESTYCJI: BABICE, UL. SZKOLNA, DZIAŁKA NR 843/2 INWESTOR: GMINA NĘDZA, UL. SOBIESKIEGO 5, 47-440 NĘDZA		
SZCZEGÓŁ OGRODZENIA	Projektował	Podpis
	inż bud. Krzysztof Linek upr. nr SLK/0325/PWOK/03	
BRANŻA ARCH.-BUD.		
Data: marzec 2016		
		Podziałka: ---
		Nr rysunku 4.