


MASZT - SPOSÓB FUNDAMENTOWANIA

(Cylindryczny maszt aluminiowy APART z tuleją osadniczą
6 m wysokości,

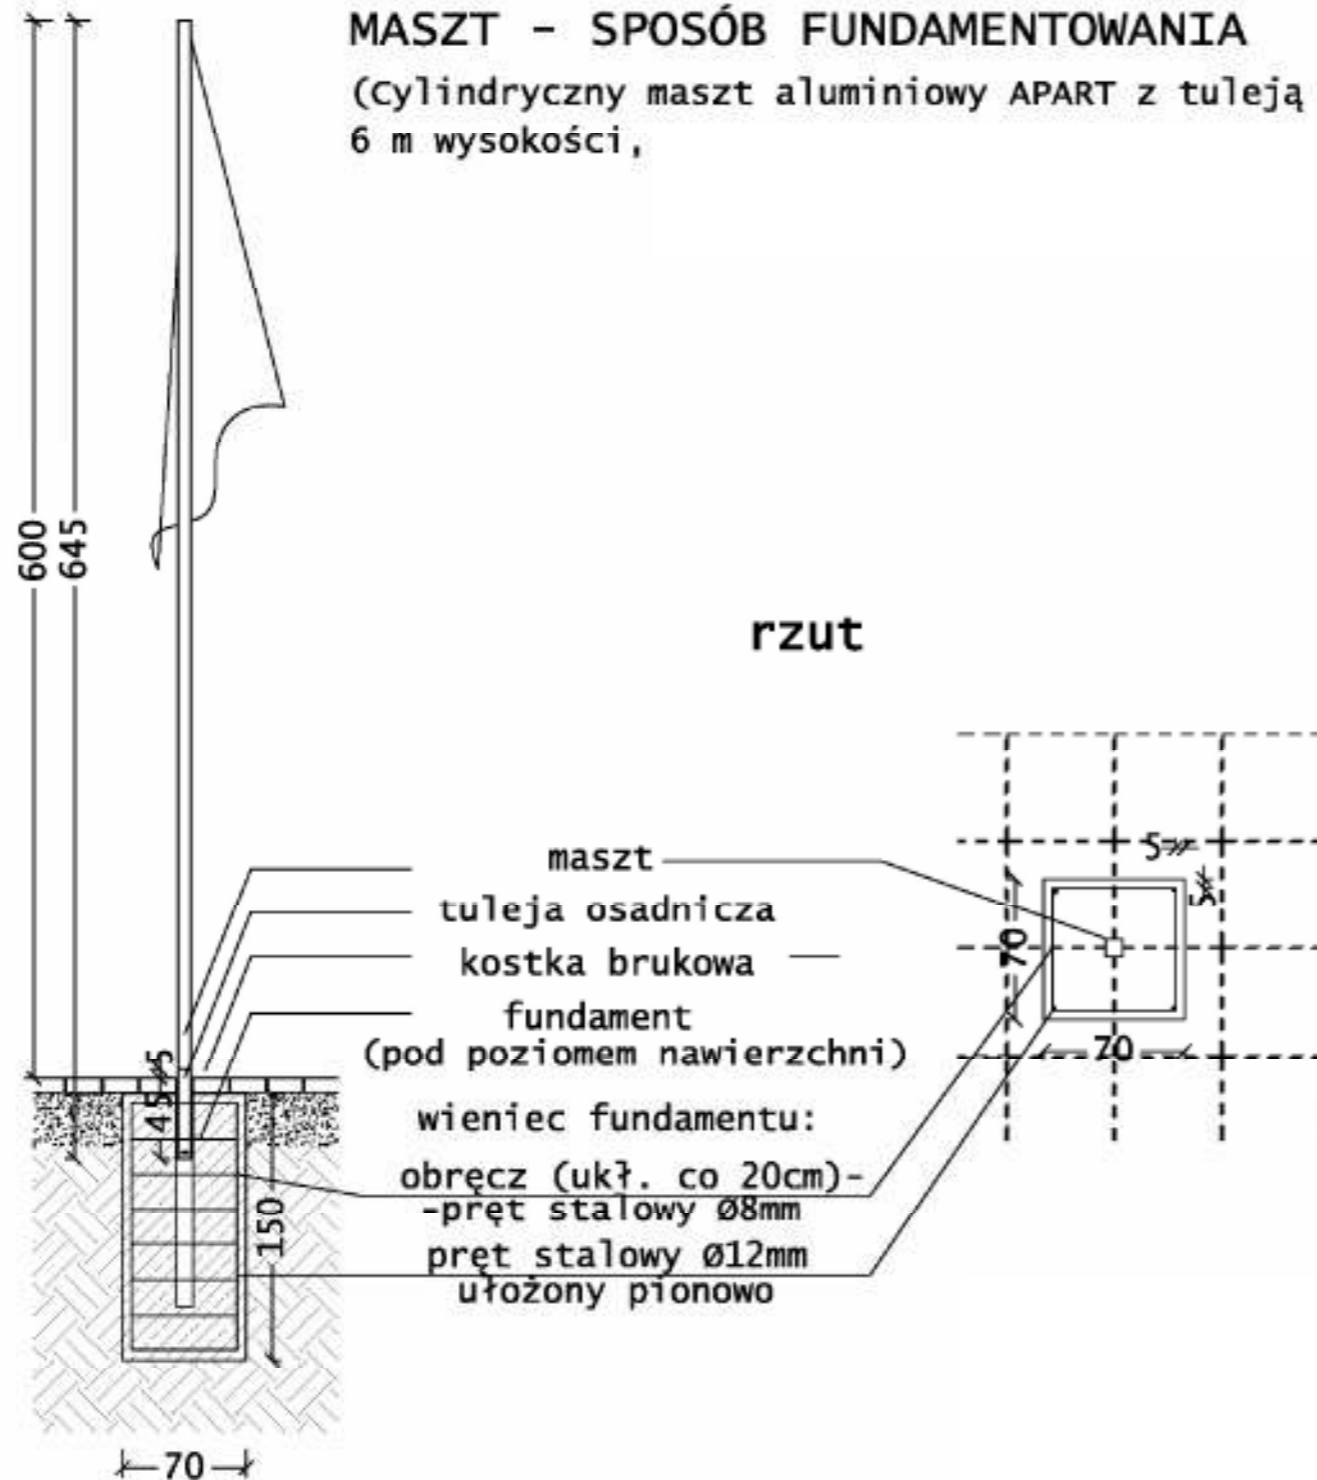

Uwaga!

W przypadku zastosowania wyrobu indywidualnego, przekrój profili zamkniętych konstrukcji nośnej określa się na 40x60x2 [mm].

W przypadku rozwiązania systemowego, dopuszcza się przyjęcie przekroje Producenta w oparciu o Deklarację Zgodności

ADAPTACJA BUDYNKU DO CELÓW OSP W BABICACH - ETAP IV

LOKALIZACJA INWESTYCJI: BABICE, UL. SZKOLNA, DZIAŁKA NR 843/2
INWESTOR: GMINA NĘDZA, UL. SOBIESKIEGO 5, 47-440 NĘDZA

**MASZT
FLAGOWY - 2SZT.**

BRANŻA ARCH.-BUD.

Data: marzec 2016

Projektował

inż. bud. Krzysztof Linek
upr. nr SLK/0325/PWOK/03

Podpis

INFO - PROJEKT

BIURO USŁUG PROJEKTOWYCH

ul. Ofiar Oświęcimskich 63

47-440 Górkę Śląskie

tel./fax 4187324;0604149000

e-mail: 604149000@eranet.pl

Podziałka: ---

Nr rysunku
5.