



projektowany daszek
samonośny wg szczegółu rys. nr 6.

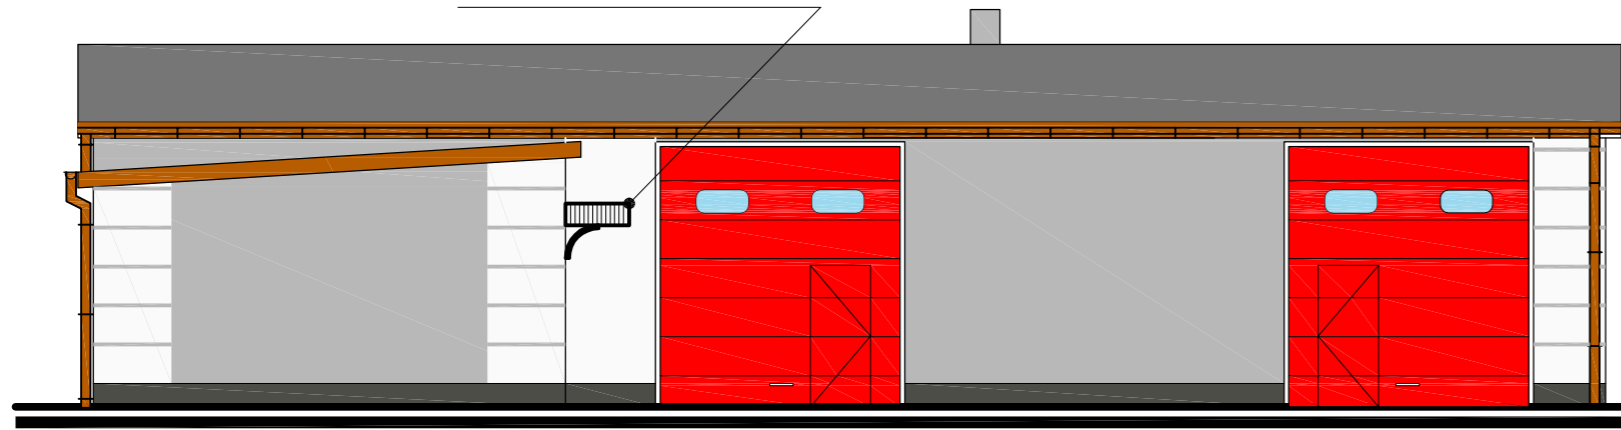


elewacja PÓŁNOCNA

projektowany daszek
samonośny wg szczegółu rys. nr 6.

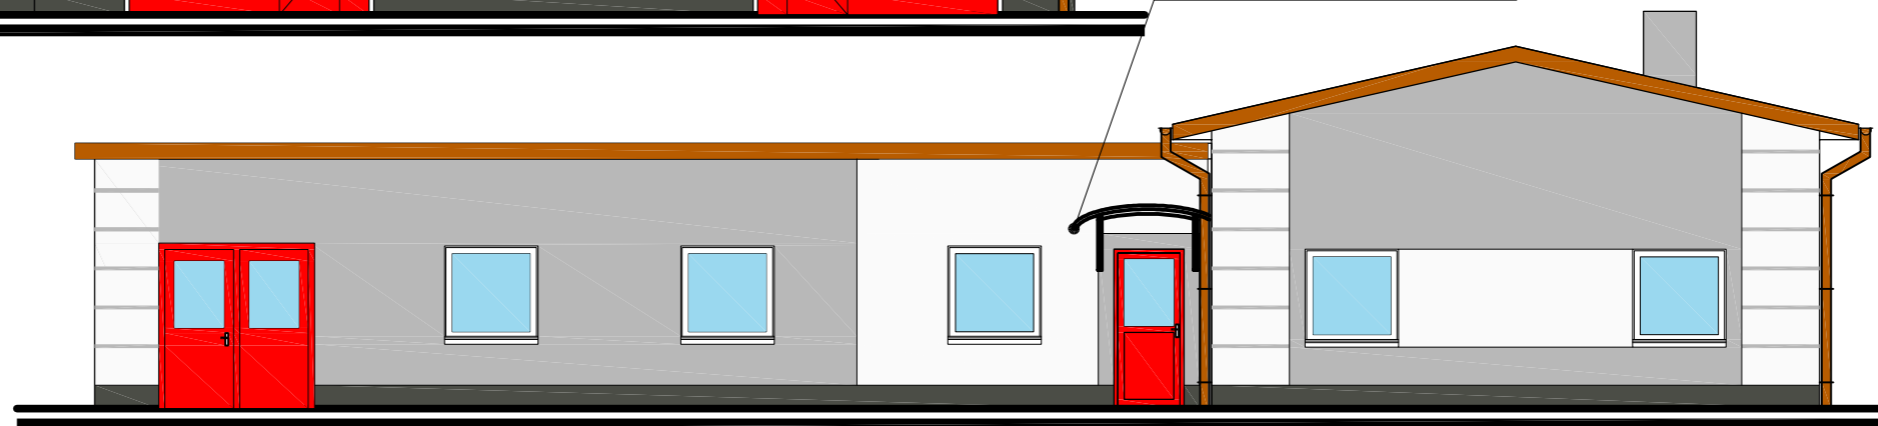


elewacja ZACHODNIA

projektowany daszek
samonośny wg szczegółu rys. nr 6.

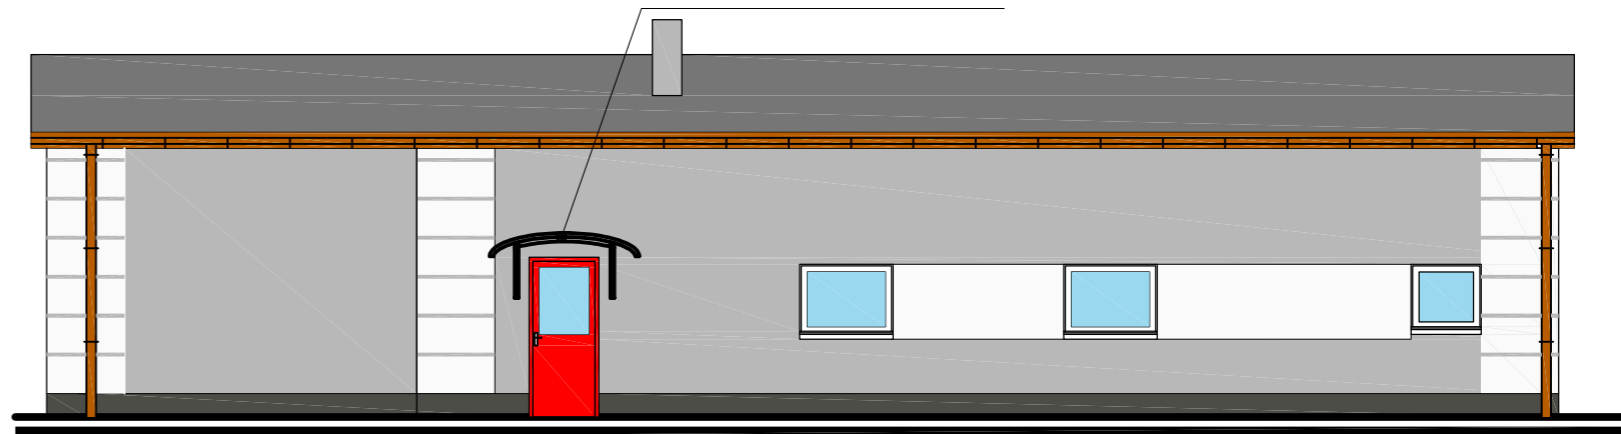

elewacja POŁUDNIOWA

projektowany daszek
samonośny wg szczegółu rys. nr 6.

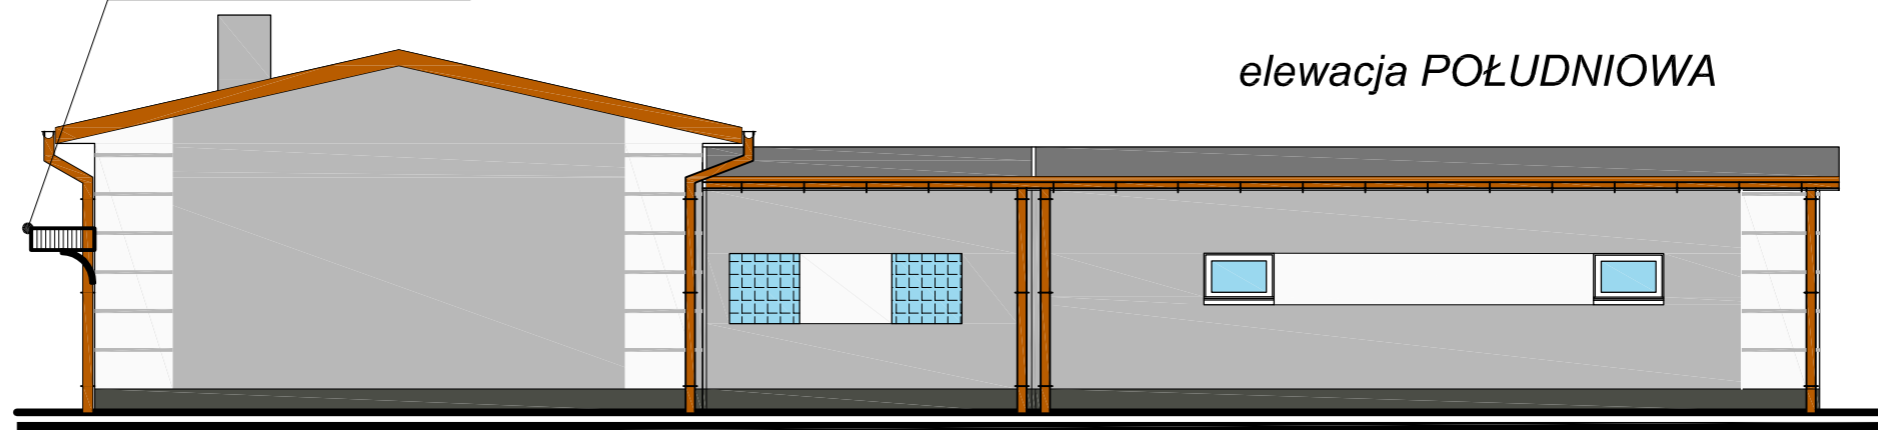

elewacja WSCHODNIA

**ADAPTACJA BUDYNKU DO CELÓW
OSP W BABICACH - ETAP IV**

LOKALIZACJA INWESTYCJI: BABICE, UL. SZKOLNA, DZIAŁKA NR 843/2
INWESTOR: GMINA NĘDZA, UL. SOBIESKIEGO 5, 47-440 NĘDZA

ELEWACJE

Projektował
inż bud. Krzysztof Linek
upr. nr SLK/0325/PWOK/03

Podpis

BRANŻA ARCH.-BUD.

Data: marzec 2016

INFO - PROJEKT

BIURO USŁUG PROJEKTOWYCH

ul. Ofiar Oświęcimskich 63

47-440 Górki Śląskie

tel./fax 4187324;0604149000

e-mail: 604149000@eranel.pl

Podziałka: 1:100

Nr rysunku 7.