


warstwa ścieralna 4cm. asfaltobeton AC11S  
 dodatkowa warstwa konstrukcyjna wiążąca 4cm. asfaltobeton AC16W  
 warstwa wydoziarnionej i wyprofilowanej podbudowy kamiennej po sfrezowaniu asfaltobetonu  
 istniejące podłoże gruntowe

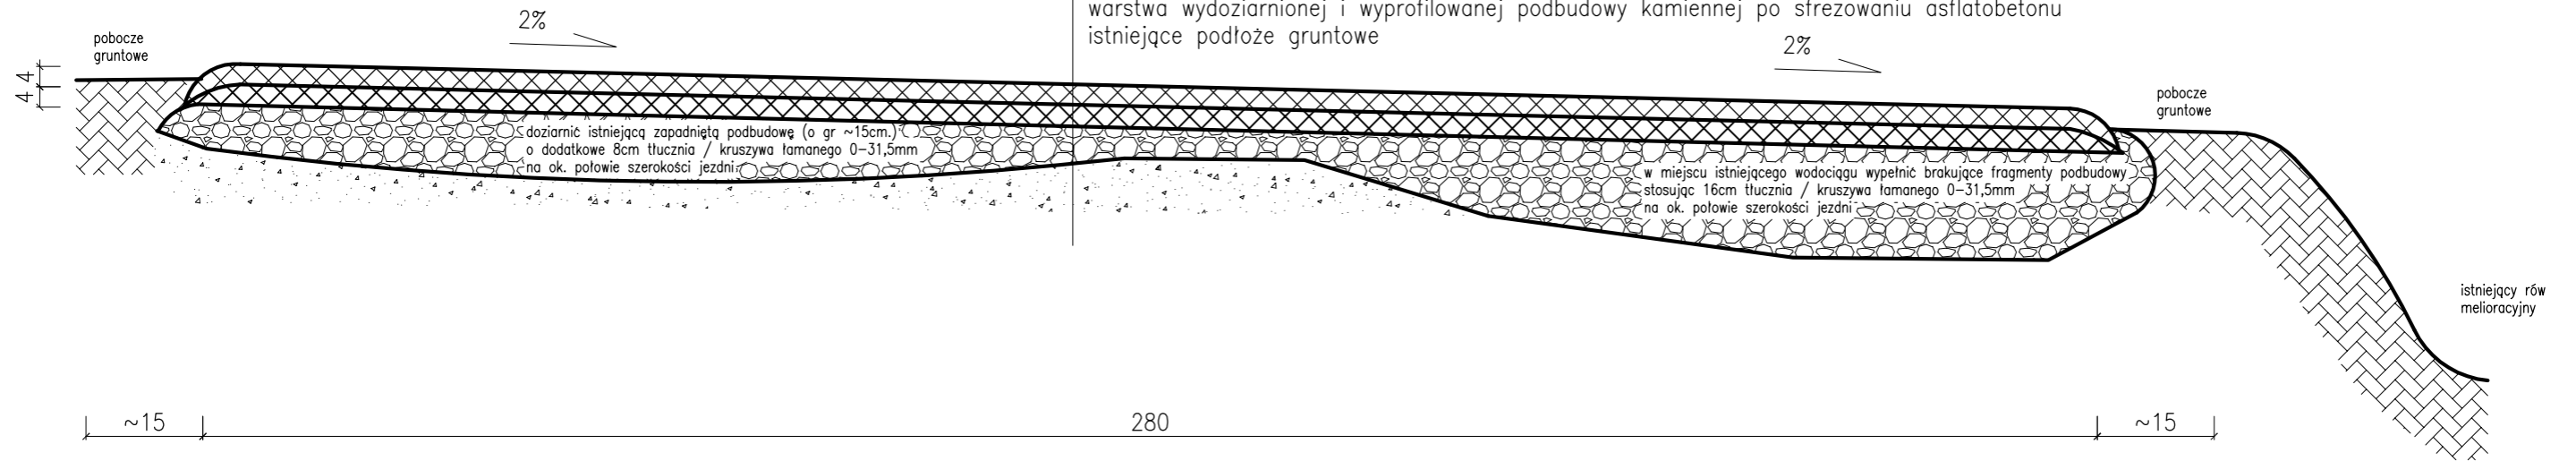

**MODERNIZACJA UL. POLNEJ W ŁĘGU**

lokalizacja: gmina Nędza, obręb Łęg, ul. Polna, działka nr 227  
 inwestor: 47-440 Gmina Nędza, ul. Jana III Sobieskiego 5

**PRZEKRÓJ  
 NORMALNY  
 I - I**

branża drogowa  
 Data: kwiecień 2016

Projektował  
 inż. bud. Krzysztof Linek  
 upr nr SLK/0325/PWOK/03

Podpis

**INFO - PROJEKT**  
 BIURO USŁUG PROJEKTOWYCH  
 ul. Ofiar Oświęcimskich 63  
 47-440 Górki Śląskie  
 tel./fax.324187324;604149000  
 e-mail: 604149000@eranet.pl  
 www.info-projekt.ngb.pl

Podziałka: 1:10  
 Nr rysunku 3.