


zjazd indywid.

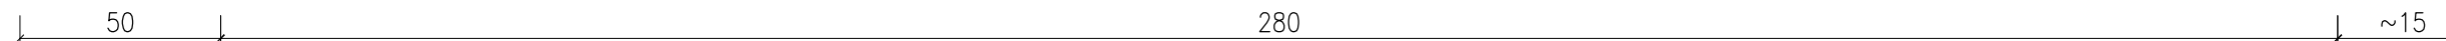

MODERNIZACJA UL. POLNEJ W ŁĘGU			INFO - PROJEKT BIURO USŁUG PROJEKTOWYCH ul. Ofiar Oświęcimskich 63 47-440 Górki Śląskie tel./fax.324187324;604149000 e-mail: 604149000@eranet.pl www.info-projekt.ngb.pl
lokalizacja: gmina Nędza, obręb Łęg, ul. Polna, działka nr 227 inwestor: 47-440 Gmina Nędza, ul. Jana III Sobieskiego 5			
PRZEKRÓJ NORMALNY III - III	Projektował	Podpis	Podziałka: 1:10
	inz. bud, Krzysztof Linek upr nr SLK/0325/PWOK/03		Nr rysunku 5.
branża drogowa			
Data: kwiecień 2016			