
KM 0+000,00 – KM 0+340,00

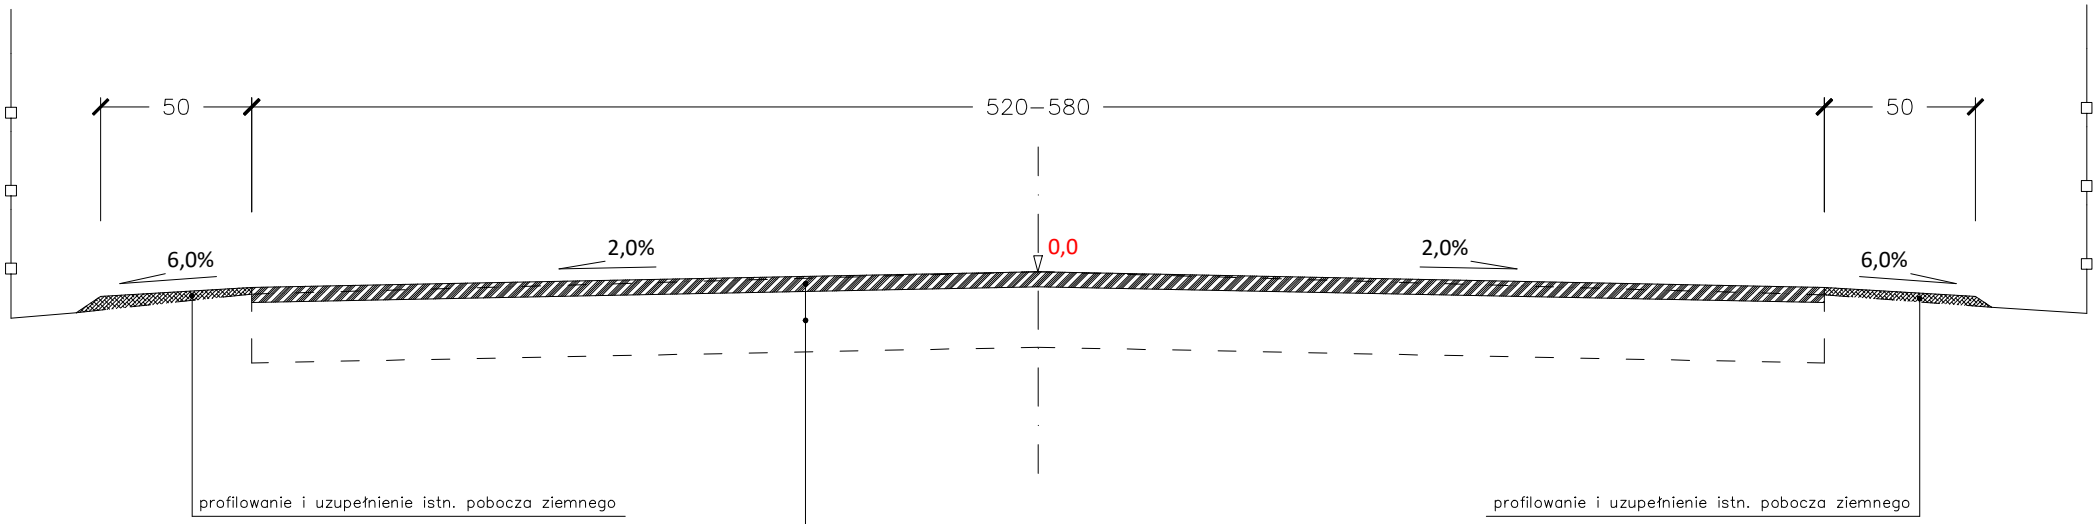

1	warstwa ścieralna z betonu asfaltowego AC11S grubości 5 cm
	frezowanie istn. nawierzchni bitumicznej grubości średnio 3 cm. (lokalizacja zgodnie z przedmiarem robót)
	istn. nawierzchnia bitumiczna oraz podbudowa bez zmian

PROJEKT WYKONAWCZY			
Modernizacja drogi gminnej - ul. Drzewna w miejscowości Babice (dz. nr 1036)			
Temat:	*Przekrój typowy*		*Skala 1:25*
Lokalizacja:	*powiat raciborski, gmina Nędza, miejscowość Babice, ul. Drzewna*		
Inwestor:	*Gmina Nędza, 47-440 Nędza, ul. Jana III Sobieskiego 5*		
Projektował:	*Jan Kajzerek nr uprawnień: 290/90*		*Rys nr 5*
Opracował:	*inż. Wojciech Błajda*		*czerwiec 2016 r.*