


MODERNIZACJA NAWIERZCHNI JEZDNI - PRZEKRÓJ NORMALNY II-II

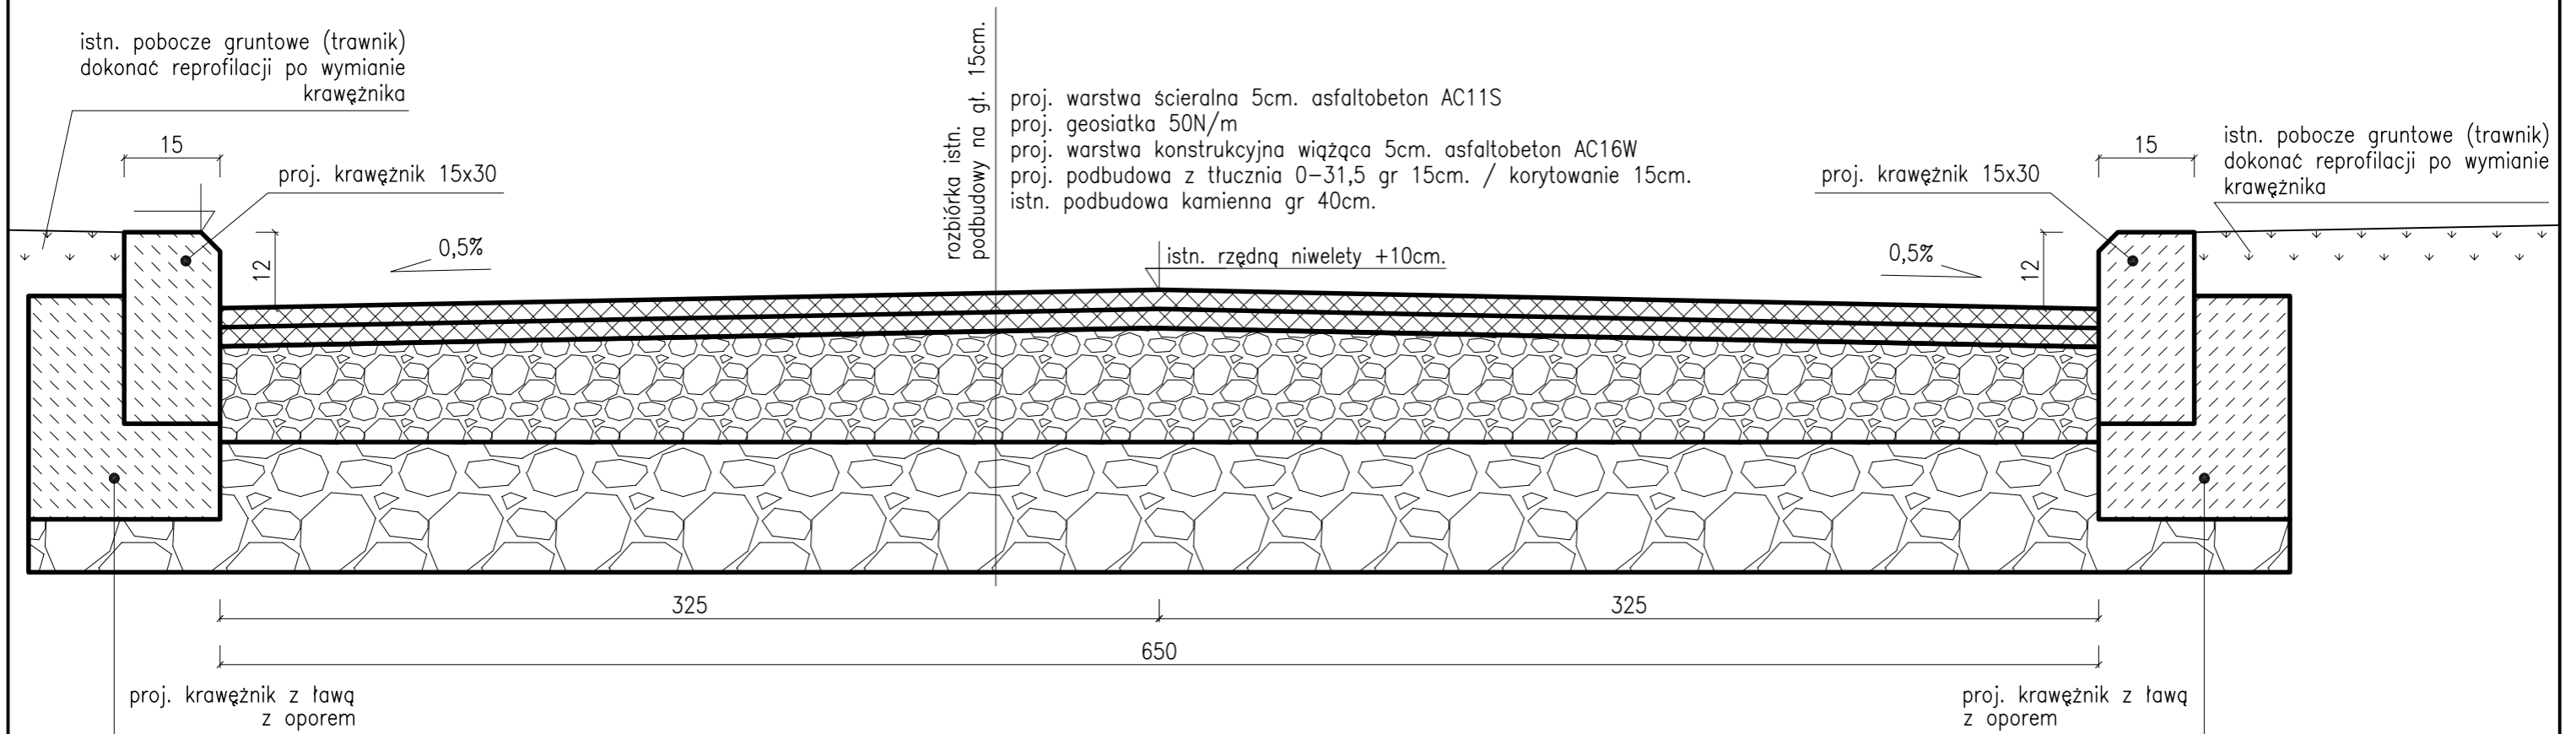

PROJEKT BUDOWLANO-WYKONAWCZY MODERNIZACJI ul. WYROBISKOWEJ W BABICACH		INFO - PROJEKT BIURO USŁUG PROJEKTOWYCH ul. Ofiar Oświęcimskich 63 47-440 Górkę Śląskie tel./fax.324187324;604149000 e-mail: 604149000@eranet.pl www.info-projekt.ngb.pl	
lokalizacja: obręb Babice, jedn. ewid. Nędza dz. nr 187/3, 191/5, 191/6, 188 inwestor: 47-440 Gmina Nędza, ul. Jana III Sobieskiego 5			
PRZEKRÓJ NORMALNY II-II km 0+43,00 do km 0+111,63 projekt modernizacji	Projektował inż. bud. Krzysztof Linek upr nr SLK/0325/PWOK/03	Podpis	Podziałka: 1:20 Nr rysunku 3.
Data: czerwiec 2017r.			