

Granice przedmiotowej działki nr 297/2 wpisano na podstawie numerycznej mapy ewidencyjnej, pozyskanej z PZGK, z wymogami przepisami dokładności. Granice pozostałych działek wpisano na podstawie numerycznej mapy ewidencyjnej gruntuów. Brak uzgodnień ZUDP z okresu ostatnich 3 lat.  
Nie wszystkie dane ewidencyjne wykazane na niniejszej mapie spełniają wymagania dokładnościowe określone w przepisach. Nie wyklucza się istnienia w terenie innych nie wykazanych na mapie urządzeń sieci ułożenia terenu, które nie były zgłoszone do inwentaryzacji powypadkowej.  
Mapa bez uzgodnień branżowych.  
W księgach wieczystej GI/R/00035134/9 ujawniono służebność gruntową: służebność drogi za jednorozowym wynagrodzeniem, na czas nieoznaczony, polegająca na prawie przejazdu i przejazdu przez działkę nr 297/2 zapisaną w niniejszej księgach wieczystej szkielem bliżej oznaczonym na kopii mapy działki nr 297/2 liniami koloru czerwonego (k.8 w aktach KW nr GI/R/00058671/2) na rzecz katolickich właścicieli działki nr 297/1 zapisanej w księgach wieczystej nr GI/R/00055207/8 – zaznaczono na mapie kolorem kasztanowym.

- zakres aktualizacji
- granice działek
- granice konturów klasyfikacyjnych
- linie rozgraniczające z MPZP
- linie zabudowy z MPZP

SG.6642.2.653.2022  
Racibórz, dnia 05.04.2022 r.

GEO-HOUSE Państw. Biuro  
ul. Jagielna 5B, 47-400 Racibórz  
tel. 504 053 144  
NIP 639-176-12-83 REGON 387627182  
e-mail: konikprzes@o2.pl

# PROJEKT ZAGOSPODAROWANIA DZIAŁKI

## skala 1:500

### LEGENDA


#### ELEMENTY ZAGOSPODAROWANIA:

1. HUŚTAWKA PODWOJNA + BOCIANIE GNIAZDO
2. ZESTAW ZABAWOWO - SPRAWNOŚCIOWY
3. PIASKOWNICA
4. HUŚTAWKA WAGOWA
5. ZESTAW LINOWY
6. KARUZELA OBROTOWA Z SIEDZISKAMI
7. BUJAK NA SPRĘŻYNIE
8. BUJAK NA SPRĘŻYNIE
9. TEREN UTWARDZONY 31,50 M<sup>2</sup>
10. POJEJMIK DO SEGREGACJI ŚMIECI
11. ŁAWKA Z OPARCIEM
12. REGULAMIN PLACU ZABAW

#### SIŁOWNIA PLENEROWA:

- I. ORBITREK
- II. ODWODZICIEL+BIEGACZ+STEPER
- III. WYCISKANIE + WYCIĄG

- GRANICA DZIAŁKI
- PROJEKTOWANE OGRODZENIE
- STREFY BEZPIECZYSTWA
- ISTNIEJĄCE ZABUDOWANIA
- BEZPIECZNA NAWIERZCHNIA Z PIASKU
- UTWARDZENIE Z KOSTKI BETONOWEJ

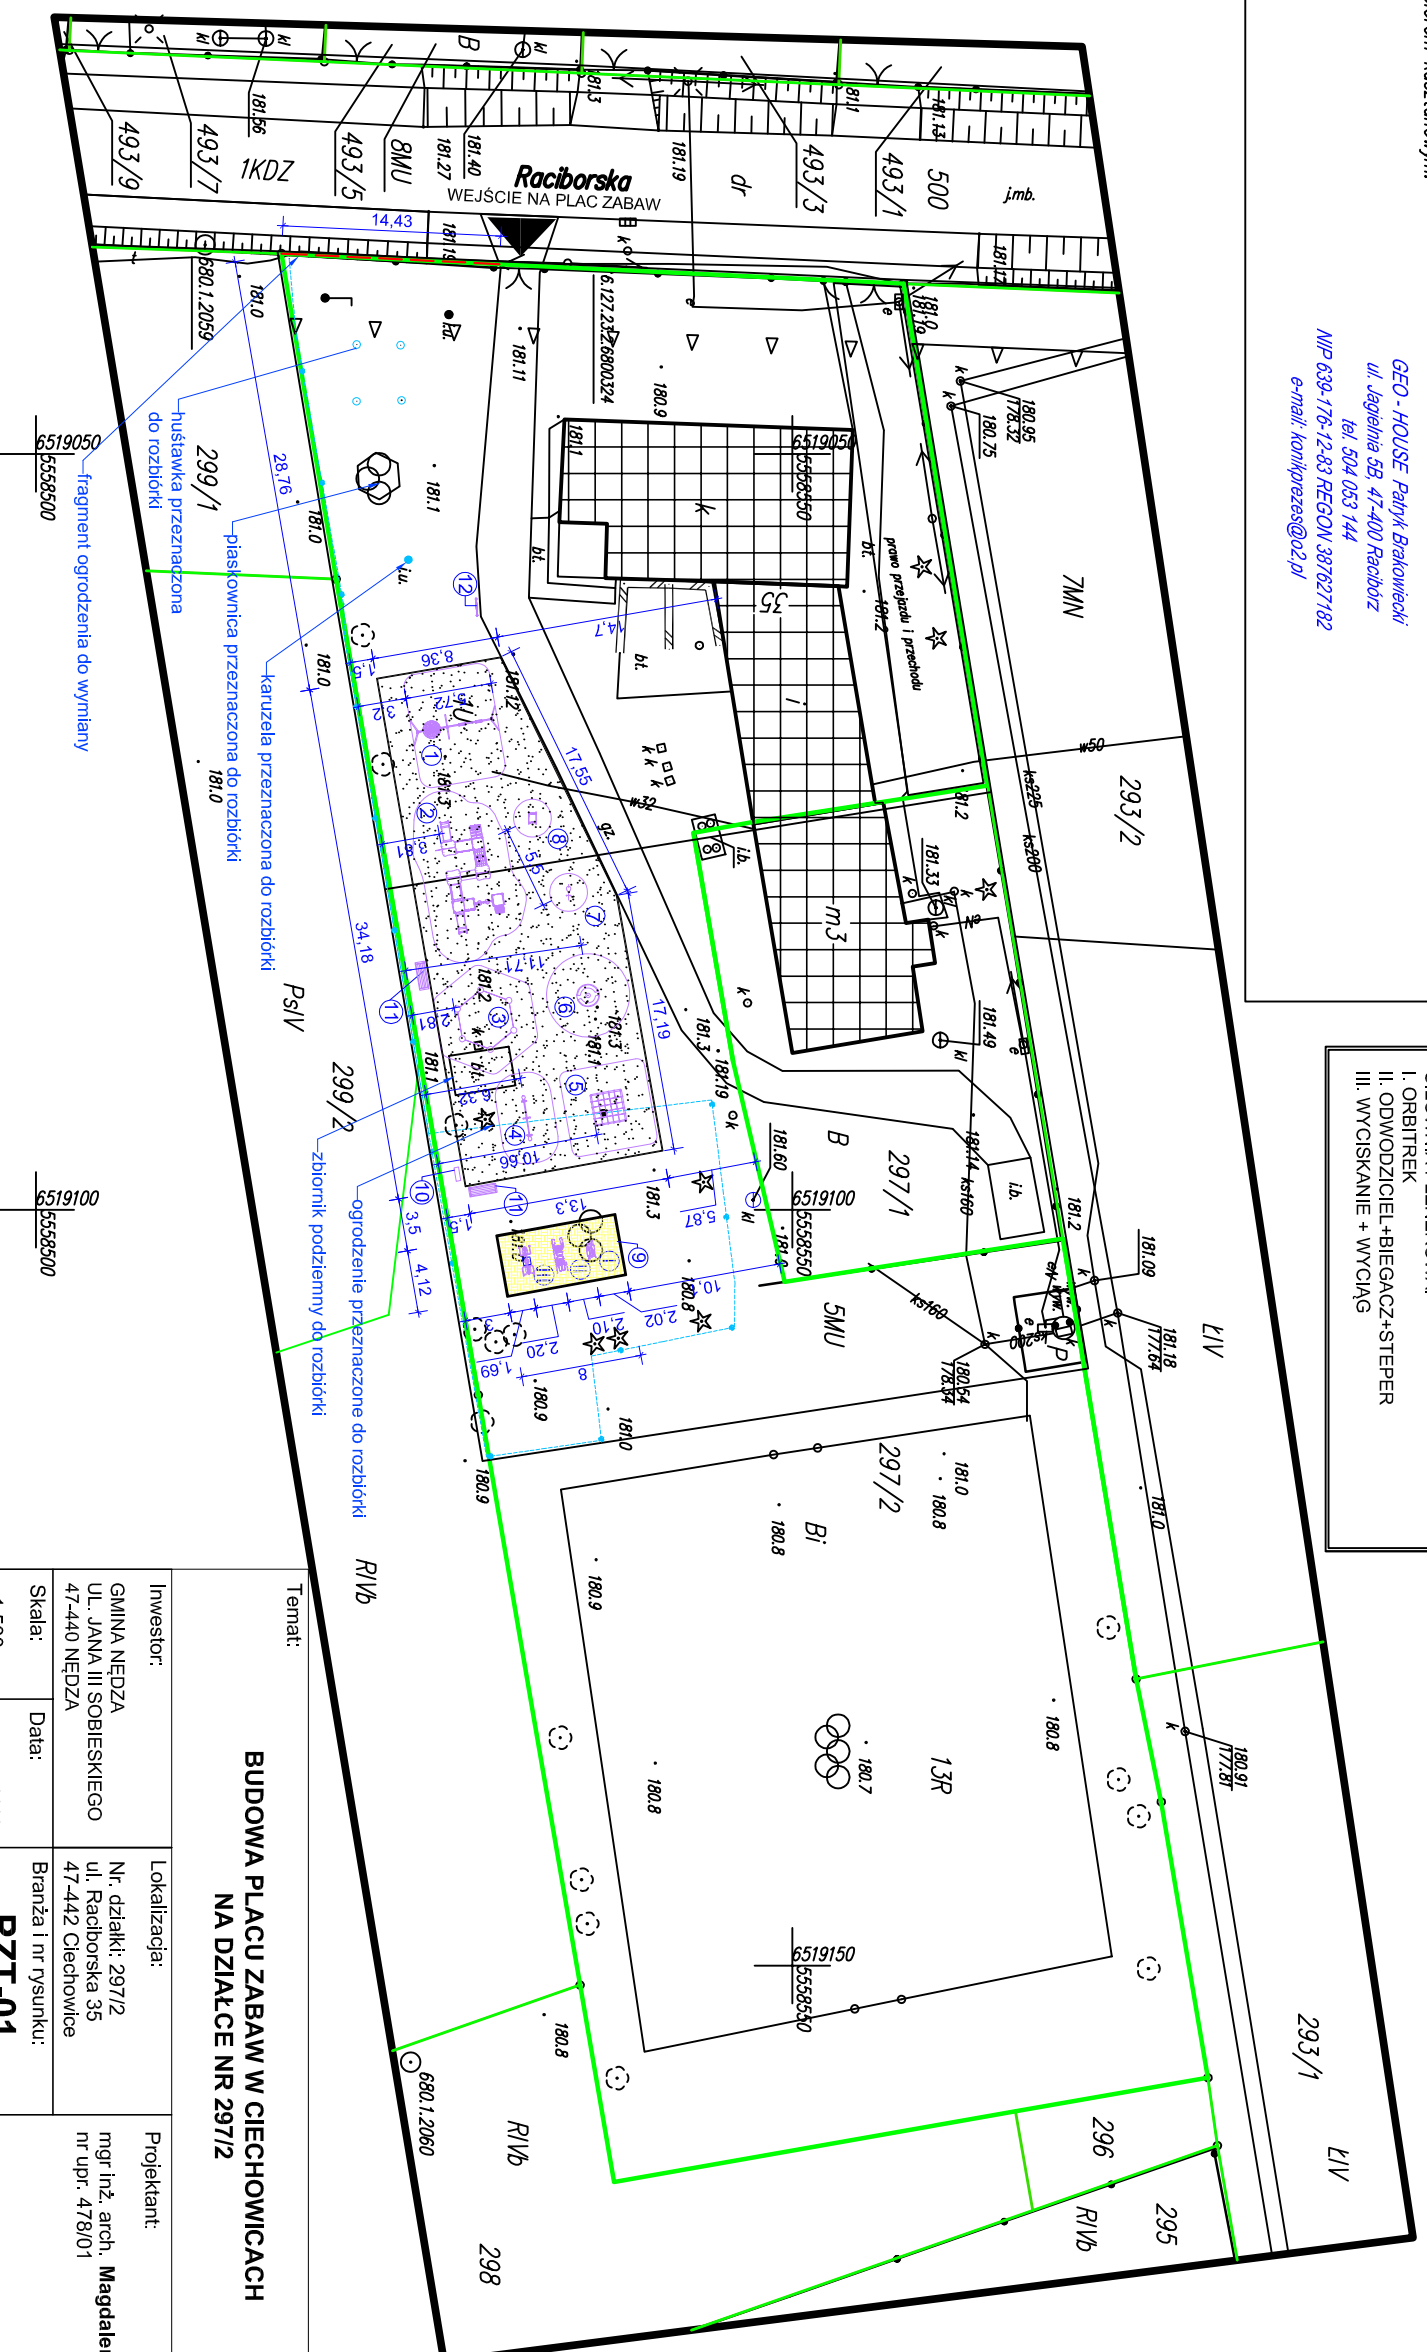

Temat:		<b>BUDOWA PLACU ZABAW W CIECHOWICACH NA DZIAŁCE NR 297/2</b>	
Investor:	GMINA NEDZA UL. JANA III SOBIESKIEGO 47-440 NEDZA	Lokalizacja:	Nr. działki: 297/2 ul. Raciborska 35 47-442 CIECHOWICE
Skala:	1:500	Data:	czerwiec 2022 r.
Nazwa rysunku:	<b>PZT-01</b>	Branża i nr rysunku:	
Projektant:	mgr inż. arch. <b>Magdalena Sczyrba</b> nr upr. 478/01	Opracował:	mgr inż. <b>Michał Szczuka</b>