
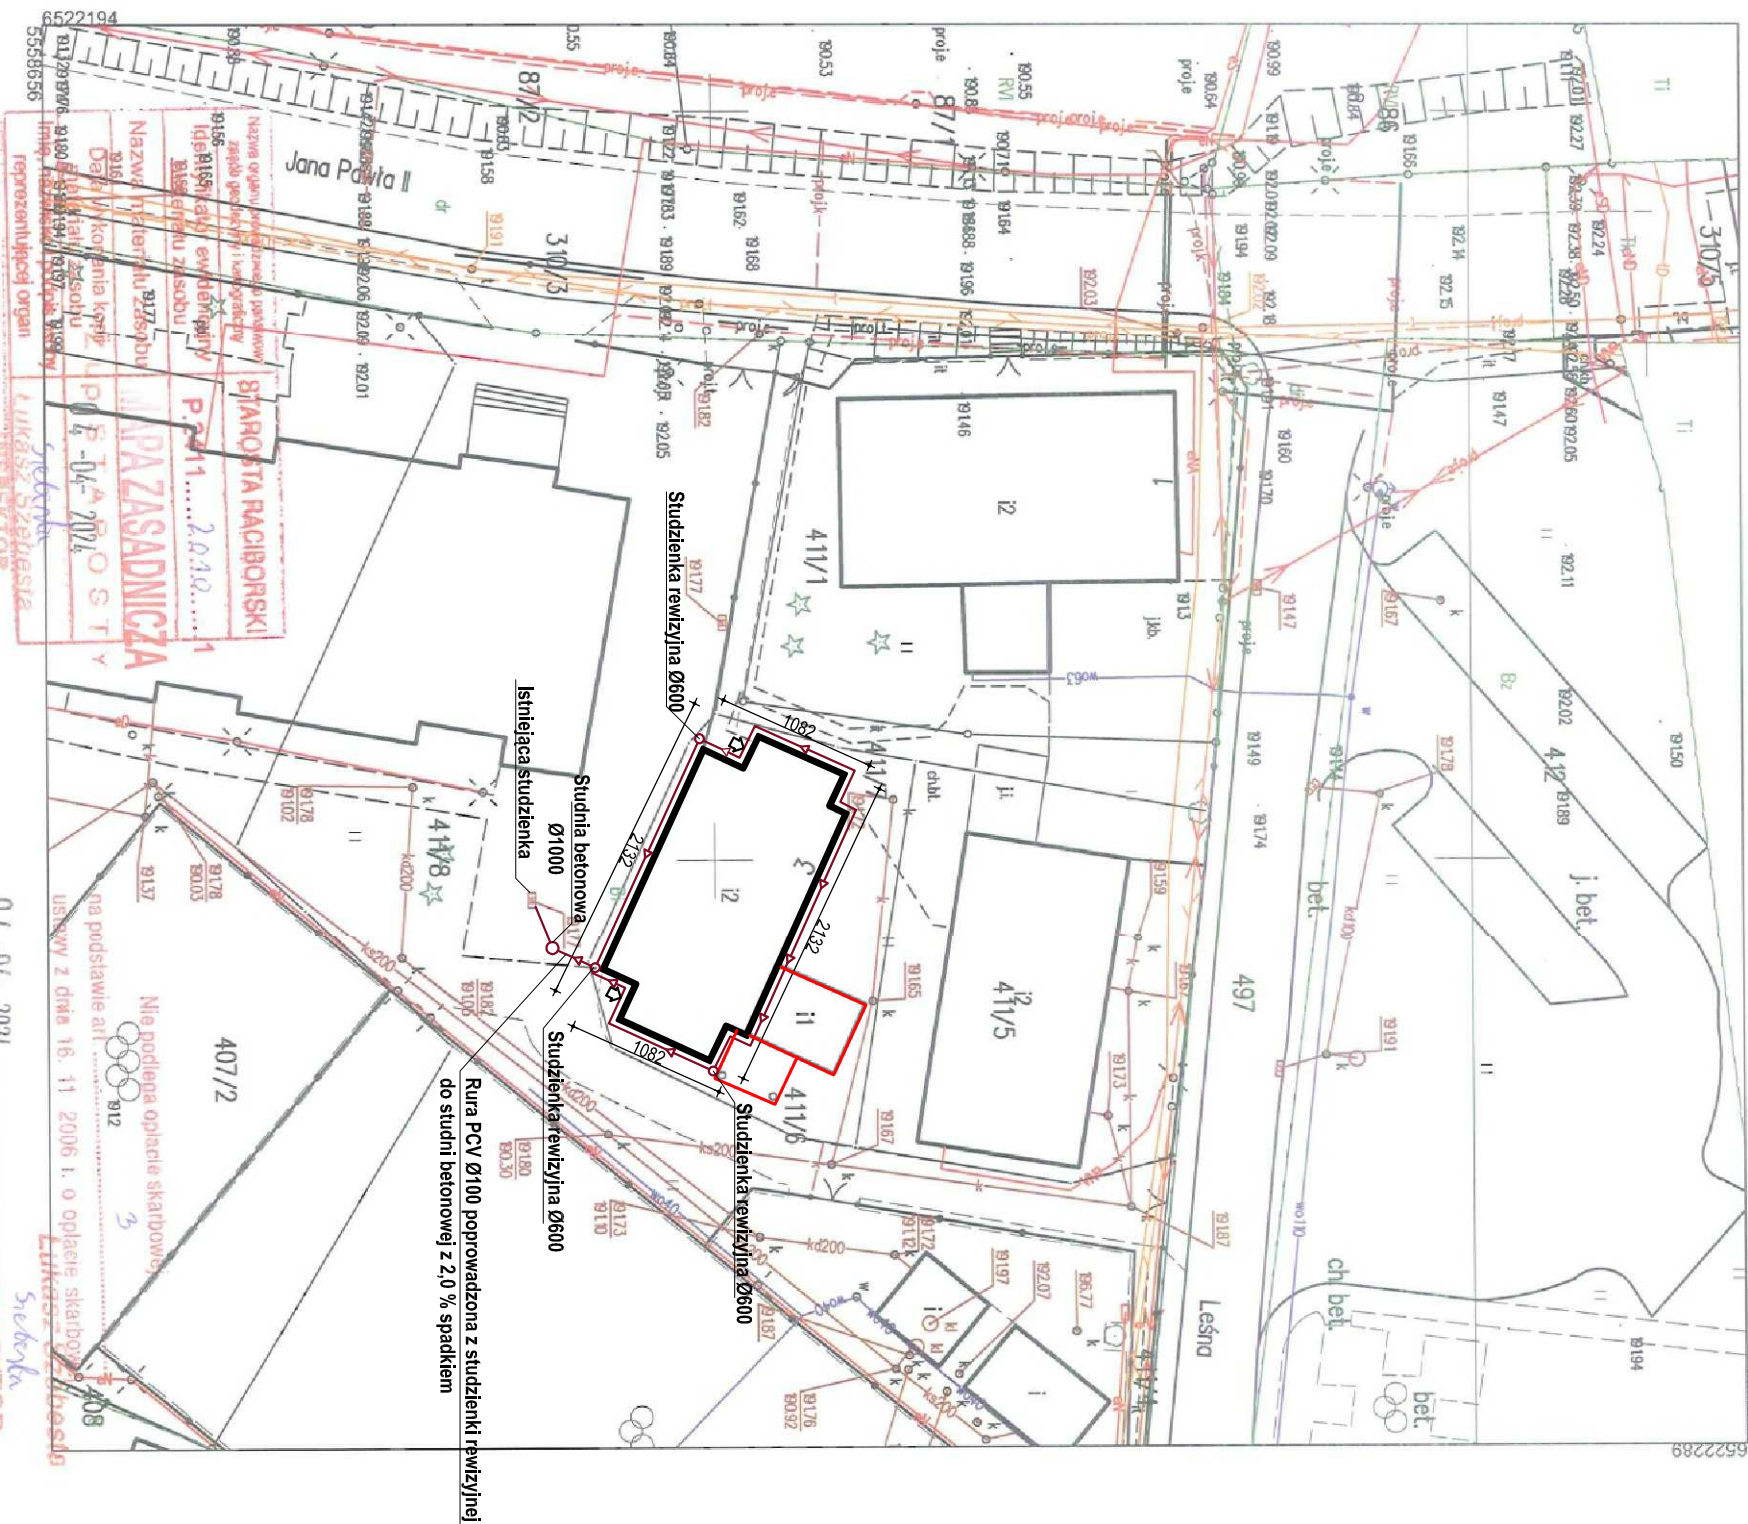


KOPIA MAPY ZASADNICZEJ

Skala 1:500

STAROSTA RACIBORSKI
Plac Swojona Okrzej 4
47-400 RACIBÓRZ

LEGENDA:	
	BUDYNEK OBJĘTY OPRACOWANIEM (TERMOMODERNIZACJA)
	PROJEKTOWANE OCIEPLENIE ŚCIAN ZEWNĘTRZNYCH (WELNA MINERALNA FASADOWA GR 15 cm)
	ISTNIEJĄCE WEJŚCIE DO BUDYNKU
	PRZYLEGAJĄCA KOTŁOWNIA WRAZ Z WIATĄ PRZEZNACZONA DO ROZBIÓRKI WG ODRĘBNEGO OPRACOWANIA
	DRENAŻ OPASKOWY WOKÓŁ BUDYNKU

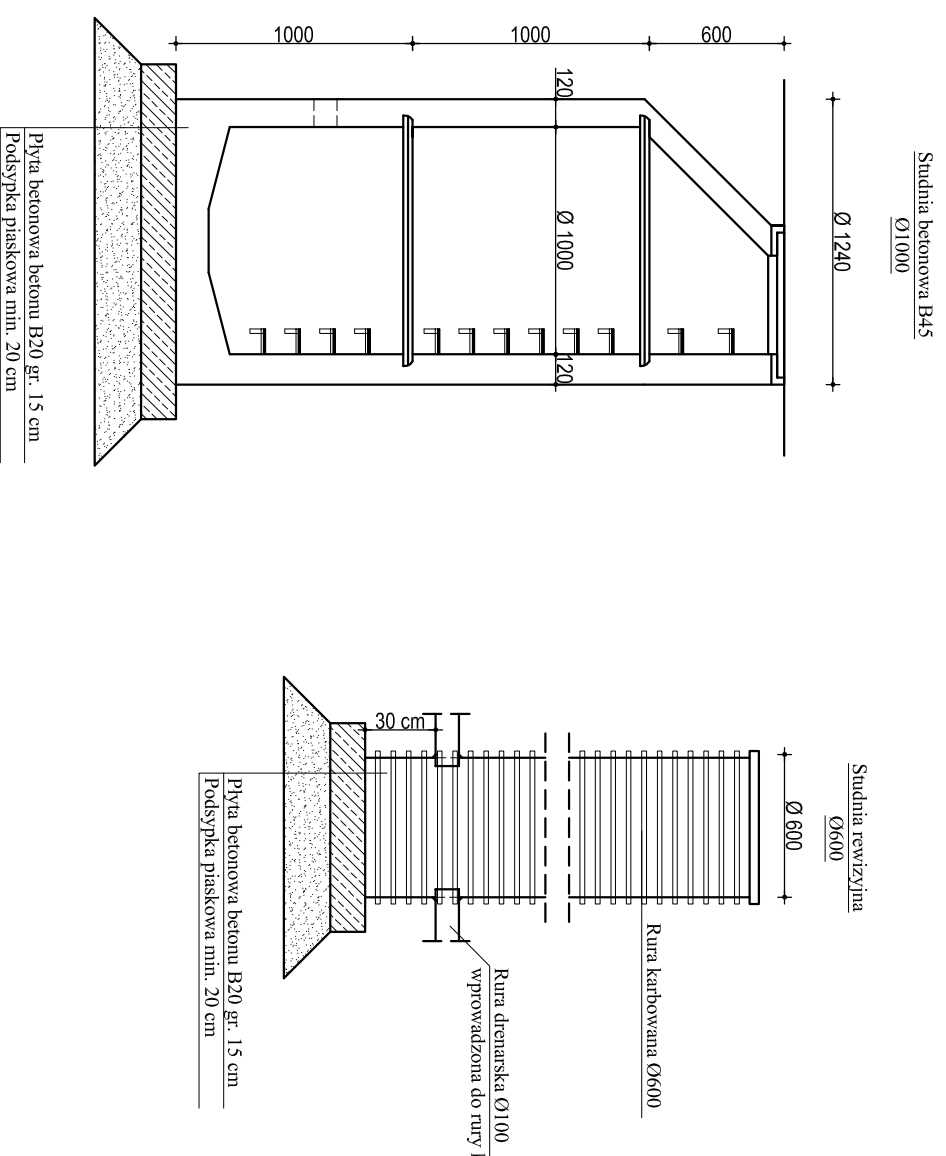

UWAGA:

W STUDIUM BETONOWEJ BAŚ NALEŻY ZAMONTOWAĆ POMPĘ ZANURZENIOWĄ, KTÓRA BĘDZIE PRZETŁACZAĆ POJAWIAJĄCĄ SIĘ OKRESOWO WODĘ Z DRENAŻU DO ISTNIEJĄCEJ STUDZIENKI

CENTRUBUD Centrum Inwestycji Budowlanych	ZESPÓŁ PROJEKTOWY	TYTUŁ RYS.	PT	DATA
	mgr inż. arch. KSENIA HELIS UPR. BUD. NR 671/01 KT	Szczegóły przebiegu drenażu wraz z studzienkami	NR RYS. 23.1	SKALA 1:500
	mgr inż. BOGDAN HELIS UPR. BUD. NR. 418/01 KT	INWESTOR GMINA NĘDZA, 44-440 NĘDZA, ul. JANA III SOBIESKIEGO 5		
	inż. RAFAŁ HELIS	TEMAT OPRACOWANIA		
	mgr inż. MATEUSZ STAWINOĞA	TERMOMODERNIZACJA DOM NAUCZCIELA - 4 LOKALE MIESZKALNE		