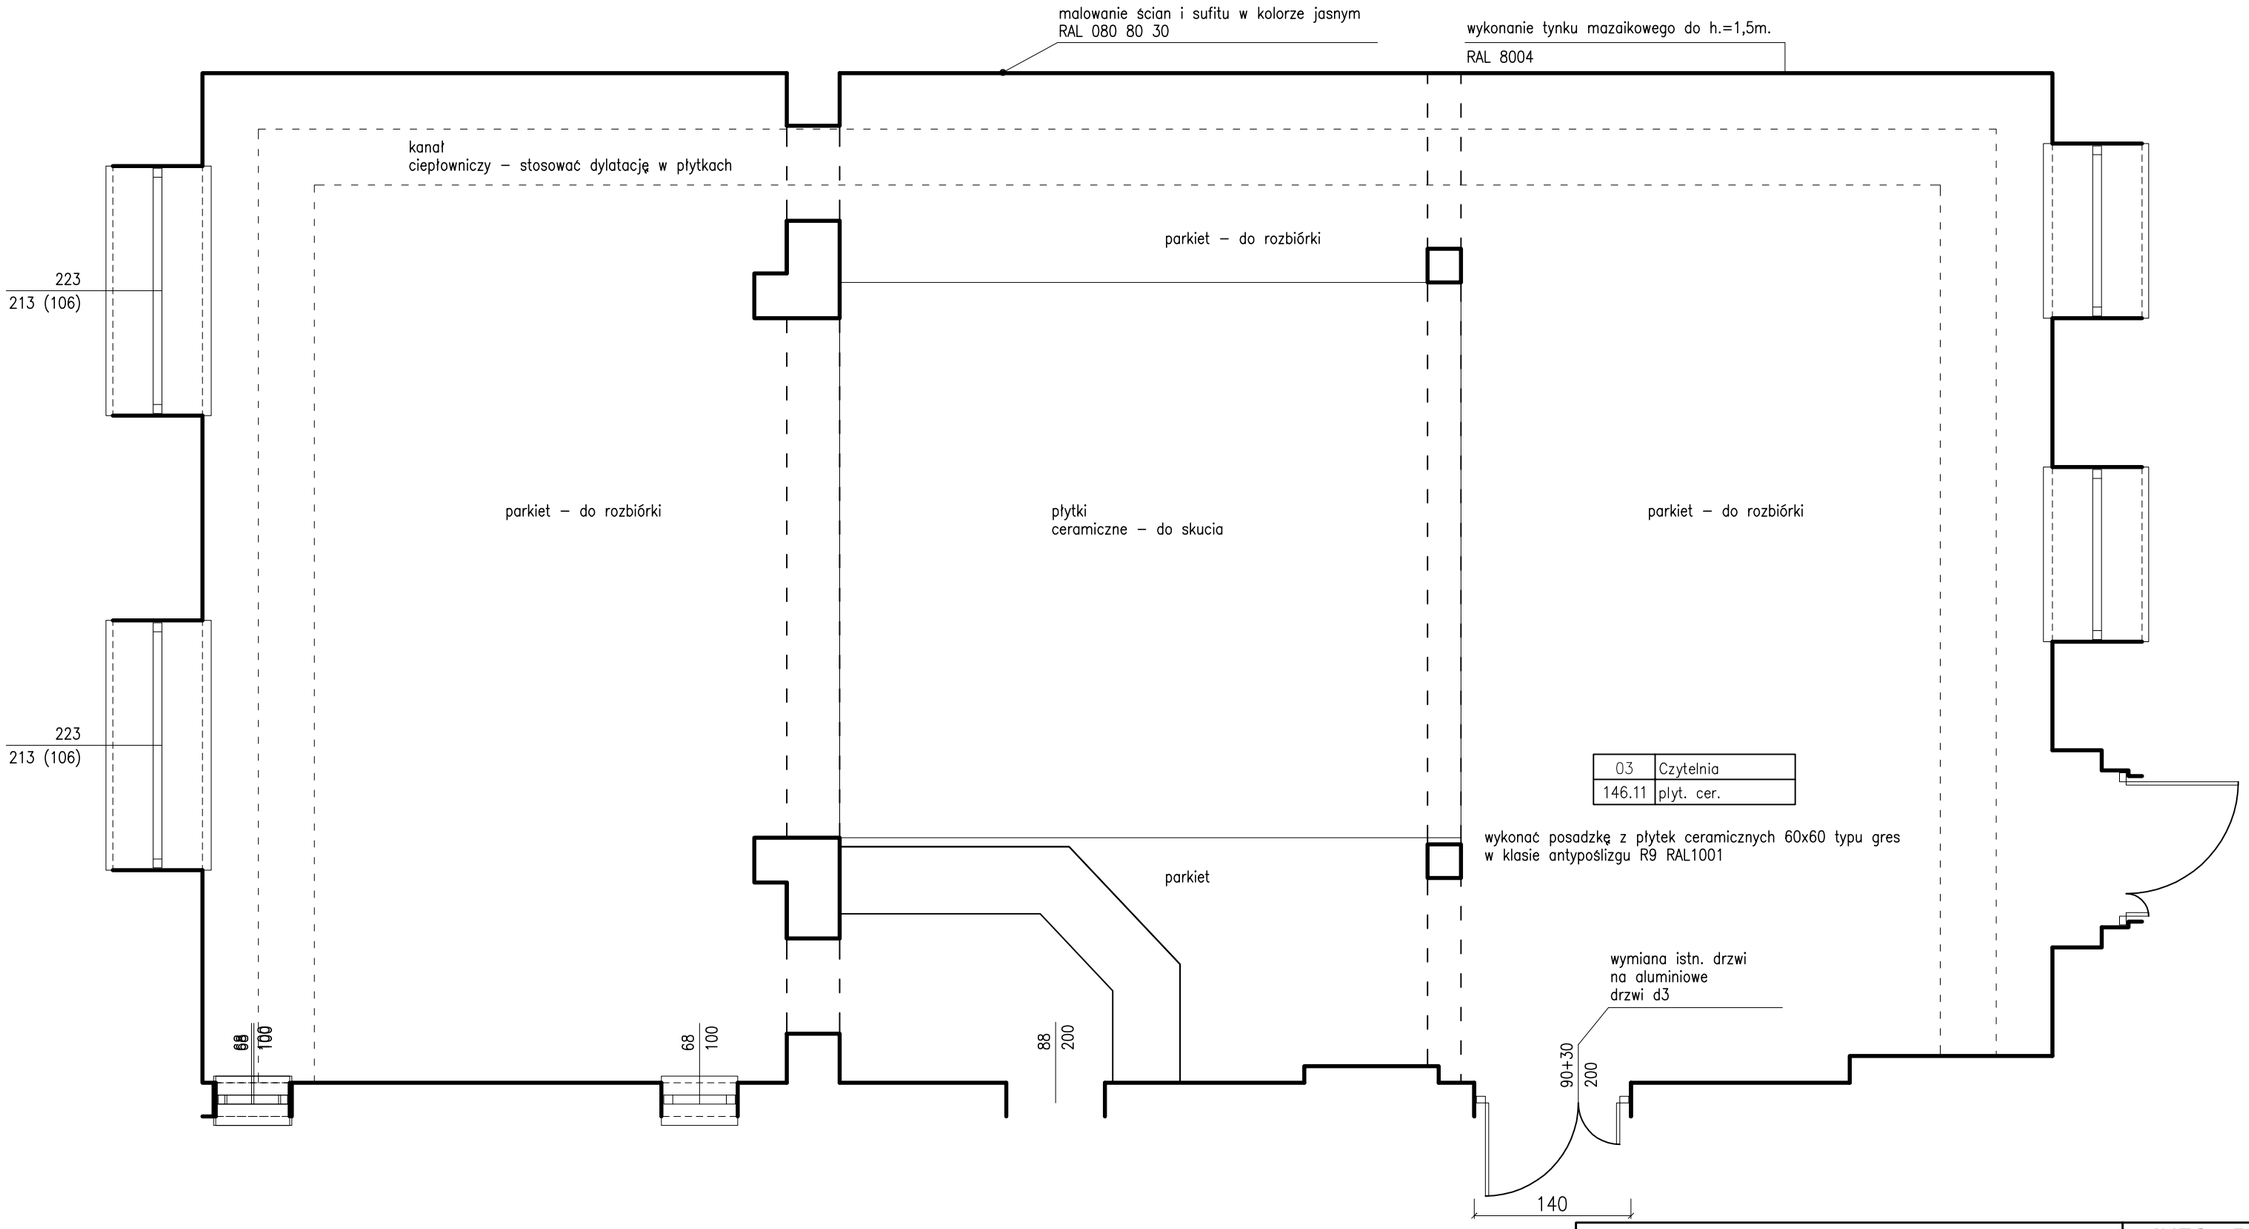


| | | |
|---|---|---|
| **MODERNIZACJA GMINNEJ BIBLIOTEKI PUBLICZNEJ W NĘDZY** | | **INFO - PROJEKT** BIURO USŁUG PROJEKTOWYCH |
| LOKALIZACJA: 47–440 NĘDZA, UL. STRAŻACKA 2, DZ. NR 109/1, 109/2, 102/3, 102/4.<br>INWESTOR: GMINNA BIBLIOTEKA PUBLICZNA W NĘDZY, UL. STRAŻACKA 2, 47–440 NĘDZA | | ul. Ofiar Oświęcimskich 63<br>47–440 Górki Śląskie<br>tel./fax 4187324;0604149000<br>e–mail: 604149000@eranet.pl |
| *CZYTELNIA* | Projektował: inż bud. Krzysztof Linek<br>upr. nr SLK/0325/PWOK/03 — Podpis | Podziałka: 1:50 |
| *PROJEKT MODERNIZACJI* | | Nr rysunku 6. |
| Data: CZERWIEC 2016 | | |