


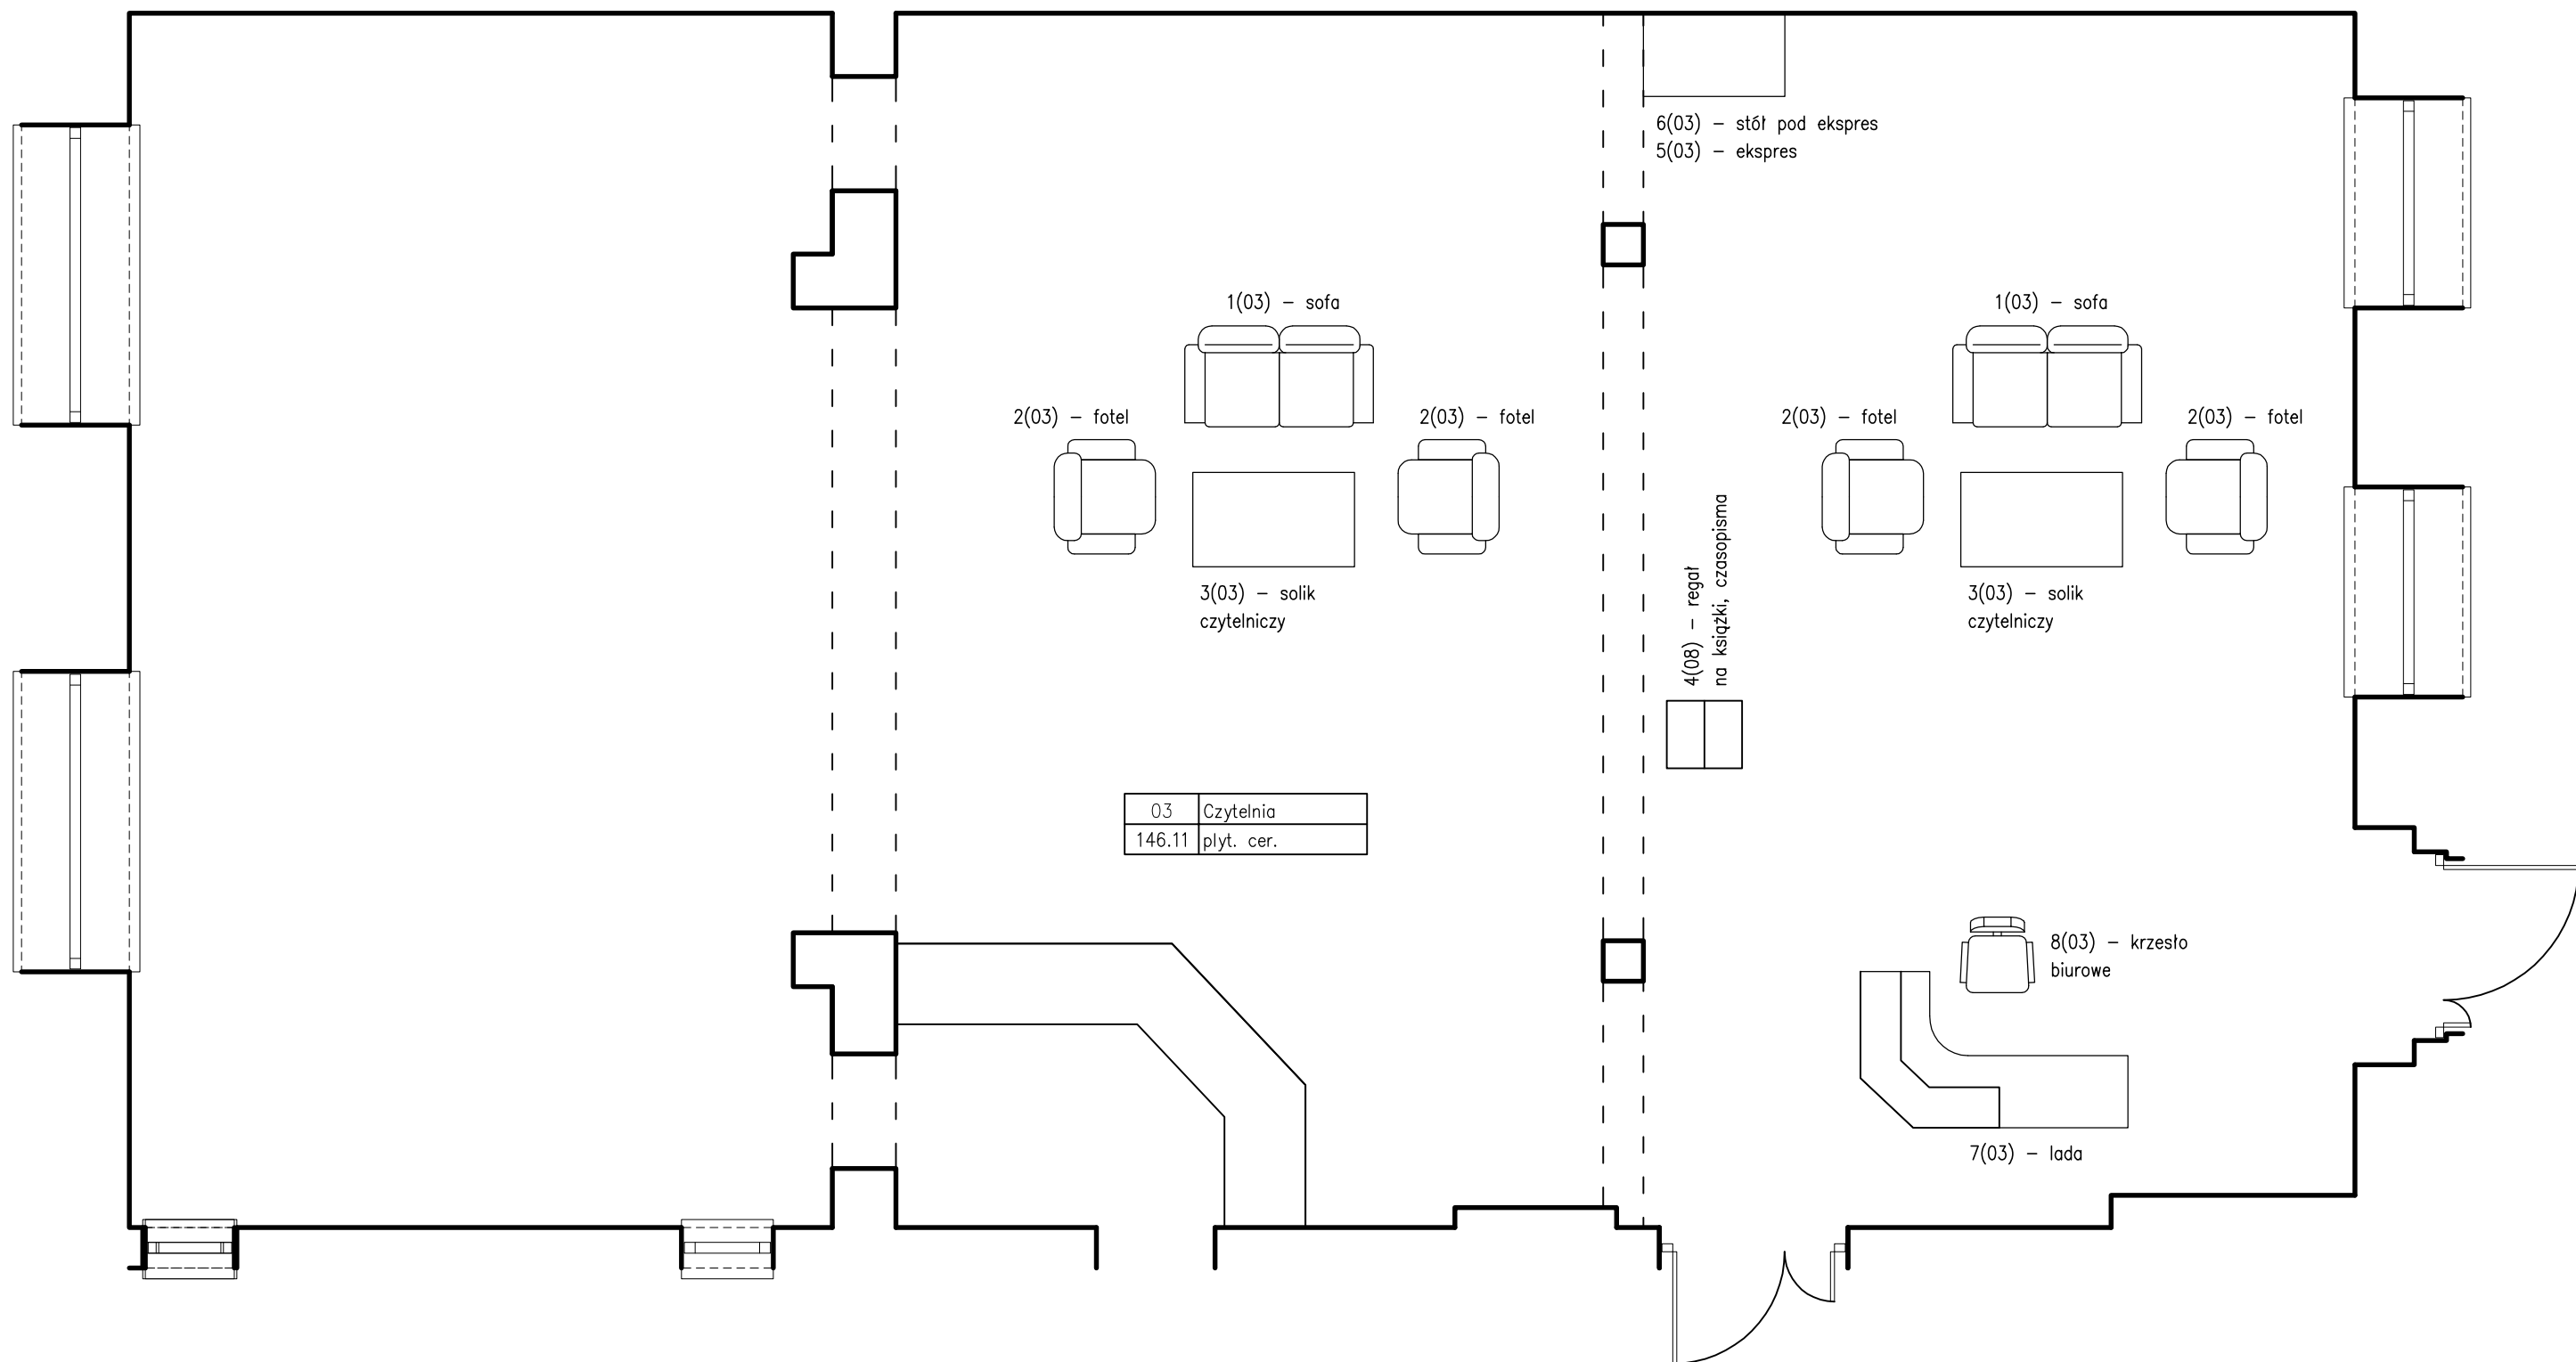

MODERNIZACJA GMINNEJ BIBLIOTEKI PUBLICZNEJ W NĘDZY			INFO - PROJEKT BIURO USŁUG PROJEKTOWYCH ul. Ofiar Oświęcimskich 63 47-440 Górkі Śląskie tel./fax 4187324;0604149000 e-mail: 604149000@eranet.pl
LOKALIZACJA: 47-440 NĘDZA, UL. STRAŻACKA 2, DZ. NR 109/1, 109/2, 102/3, 102/4. INWESTOR: GMINNA BIBLIOTEKA PUBLICZNA W NĘDZY, UL. STRAŻACKA 2, 47-440 NĘDZA			
CZYTELNIĄ	Projektował	Podpis	Podziałka:
	inż bud. Krzysztof Linek upr. nr SLK/0325/PWOK/03		1:50
	ARANŻACJA WNĘTRZA		Nr rysunku
Data: CZERWIEC 2016			10.