



KOLORYSTYKA

system kabin z laminatu h=2,00, drzwi na podwyższeniu 15cm z gatką wg np Schafer VK13, KOLOR: RAL 8025

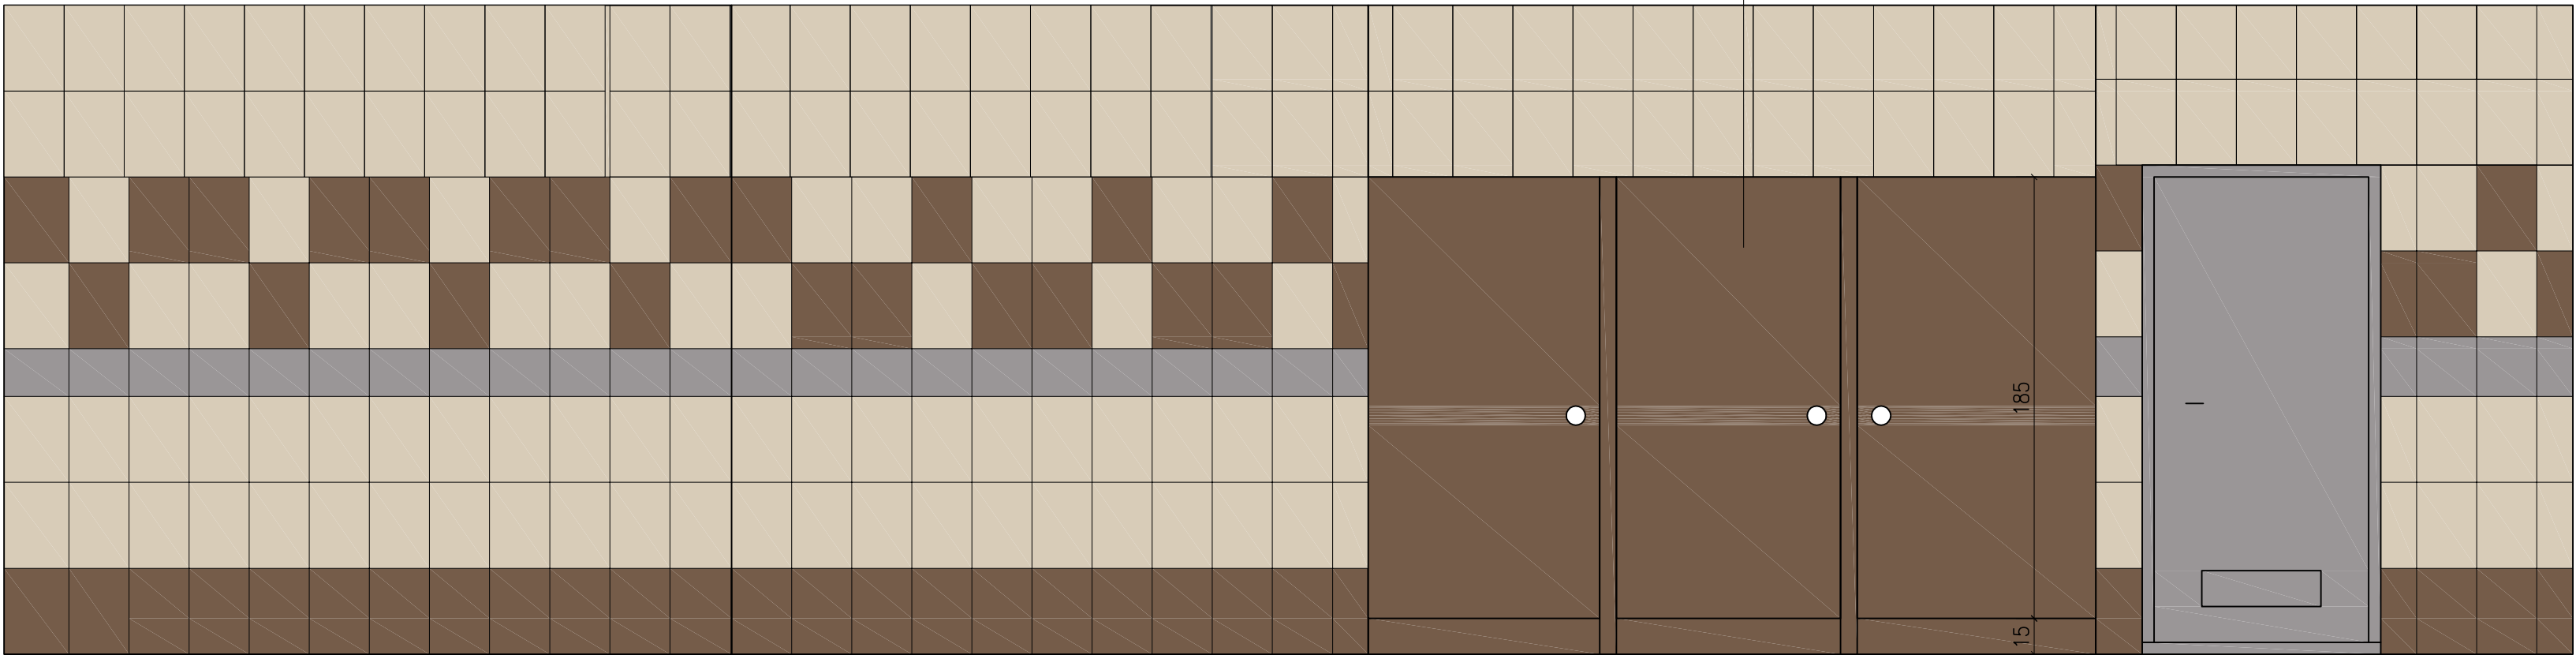

KOLORYSTYKA

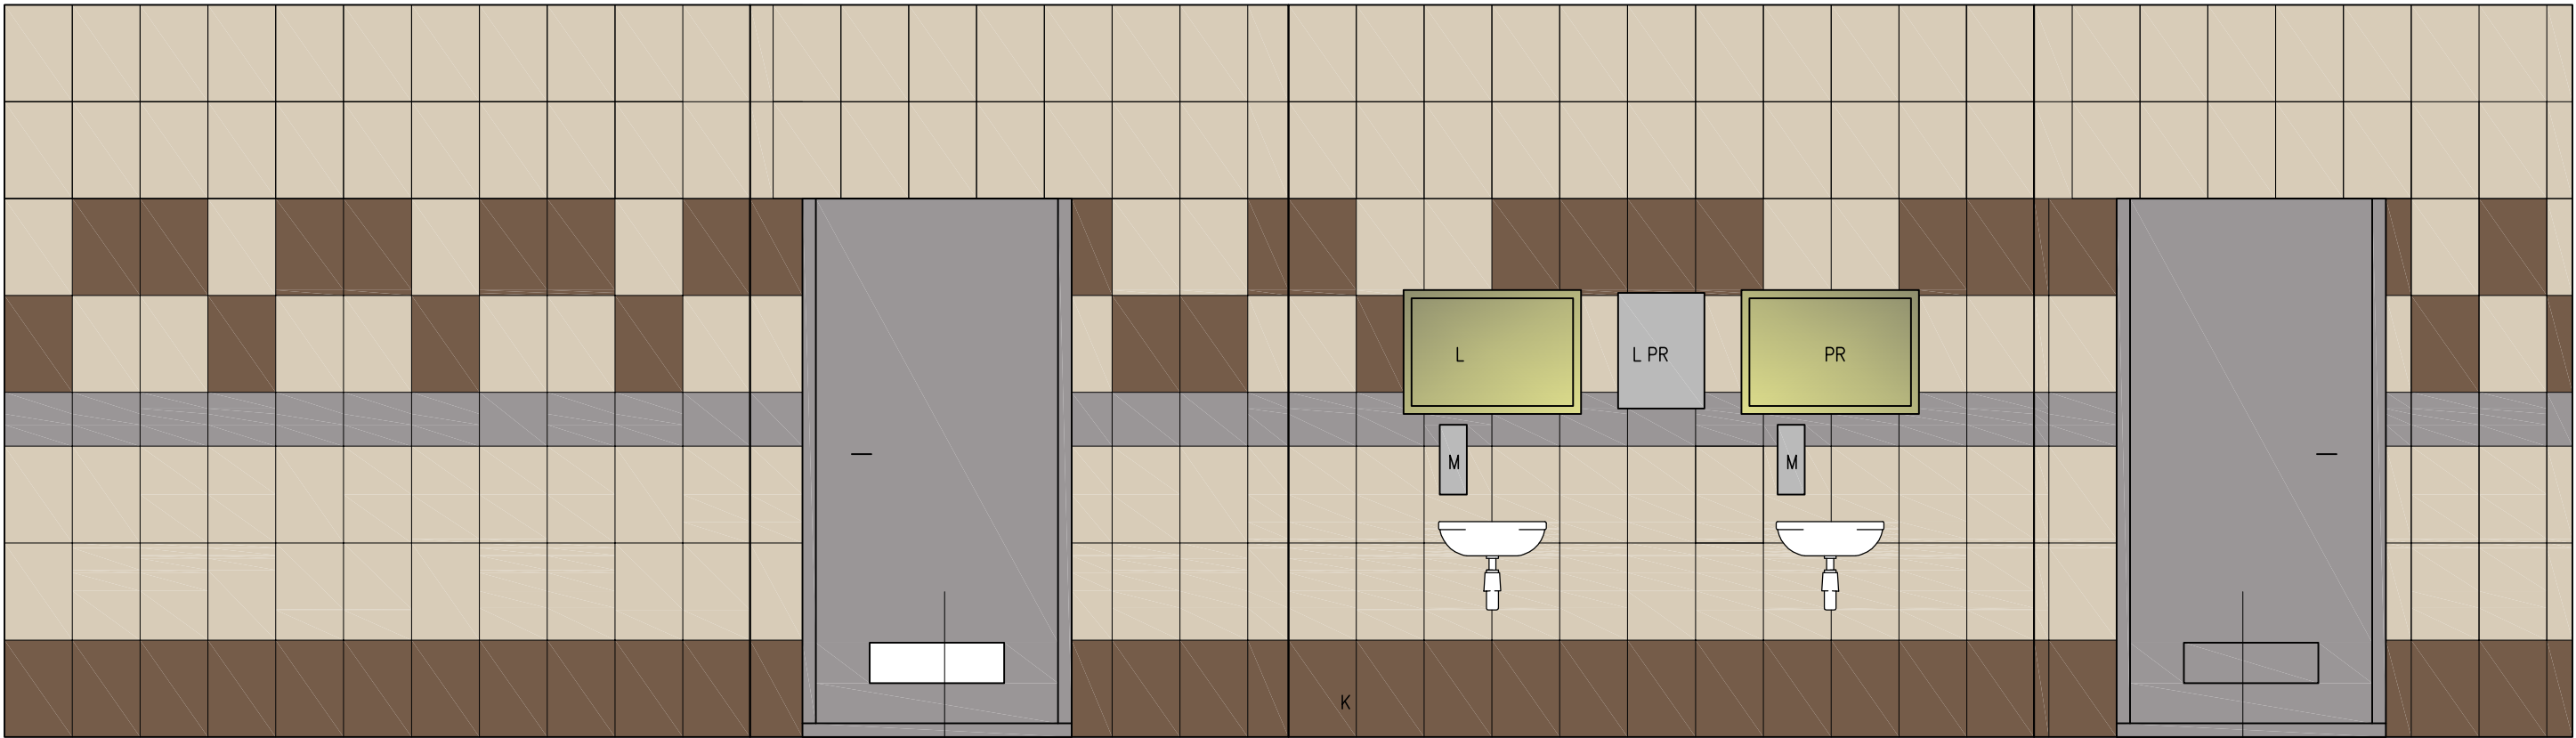

PLYTKI NP "TUBADZIN" 25x36
KOLOR: RAL 075 80 10



PLYTKI NP "TUBADZIN" 25x36
KOLOR: RAL 8025



PLYTKI PODŁOGOWE "TUBADZIN" 30x30
KOLOR: RAL 7036

DRZWI PEŁNE 90x200 Z NAWIEWEM 5*44cm
OTWIERANE NA ZEWNĄTRZ, KOLOR RAL 7036

DRZWI PEŁNE 90x200 Z NAWIEWEM 5*44cm
OTWIERANE NA ZEWNĄTRZ, KOLOR RAL 7036

WYPOSAŻENIE:

- L-lustro 60*50 zabezpieczone specjalną folią przed odpryskami w przypadku stłuczenia – np Merida LU5S NAD KAŻDĄ Z UMYWALEK
PR – pojemnik na ręczniki papierowe stal nierdzewna matowa np Merida 0457, stal nierdzewna matowa (montować PT)
M – dozownik mydła w płynie stal nierdzewna matowa np Merida D26S, stal nierdzewna matowa, montować przy każdej z umywalk
P – pojemnik stal nierdzewna matowa na duże role papieru toaletowego, np Merida PT9S, stal nierdzewna matowa, montować na ściankach bocznych kabin z laminatu
K – kosz stal nierdzewna matowa np Merida B4C, stal nierdzewna matowa, stosować 1 szt w przedsionku wc
SZ – szczotka do wc z uchwytem stal nierdzewna matowa np Merida SZ1MS, stosować 1 szt/1 kabinę wc

UWAGI DO WYKONAWSTWA:

- PLYTKI PODŁOGOWE STOSOWAĆ JAKO SZKLIWIONE, Z FUGĄ PEŁNĄ SZARĄ < 3mm, WYMIAR MIN. 30x30
- PLYTKI ŚCIENNE STOSOWAĆ MATOWE, W WYMIARZE 25x36, FUGĄ WGŁĘBNĄ SZARĄ < 2mm W KOLORACH WG LEGENDY
- ROZKŁAD PŁYTEK STOSOWAĆ SYMETRYCZNY NA ŚCIANIE, POZOSTAWIAJĄC W PRAWYM I LEWYM NAROŻNIKU RÓWNY ROZKŁAD WYMIARU PŁYTKI

MODERNIZACJA GMINNEJ BIBLIOTEKI PUBLICZNEJ W NĘDZY		INFO - PROJEKT BIURO USŁUG PROJEKTOWYCH ul. Ofiar Oświęcimskich 63 47-440 Górniki Śląskie tel./fax 4187324/0604149000 e-mail: 604149000@eronet.pl	
LOKALIZACJA: 47-440 NĘDZA, UL. STRAŻACKA 2, DZ. NR 109/1, 109/2, 102/3, 102/4, INWESTOR: GMINNA BIBLIOTEKA PUBLICZNA W NĘDZY, UL. STRAŻACKA 2, 47-440 NĘDZA		Podziałka: 1:25	
WYKONCZENIE SANITARIATÓW		Projektował inż. bud. Krzysztof Linek upr. nr SLK/0325/PWOK/03	Podpis
PROJEKT MODERNIZACJI		Nr rysunku 13.	
Data: CZERWIEC 2016			