


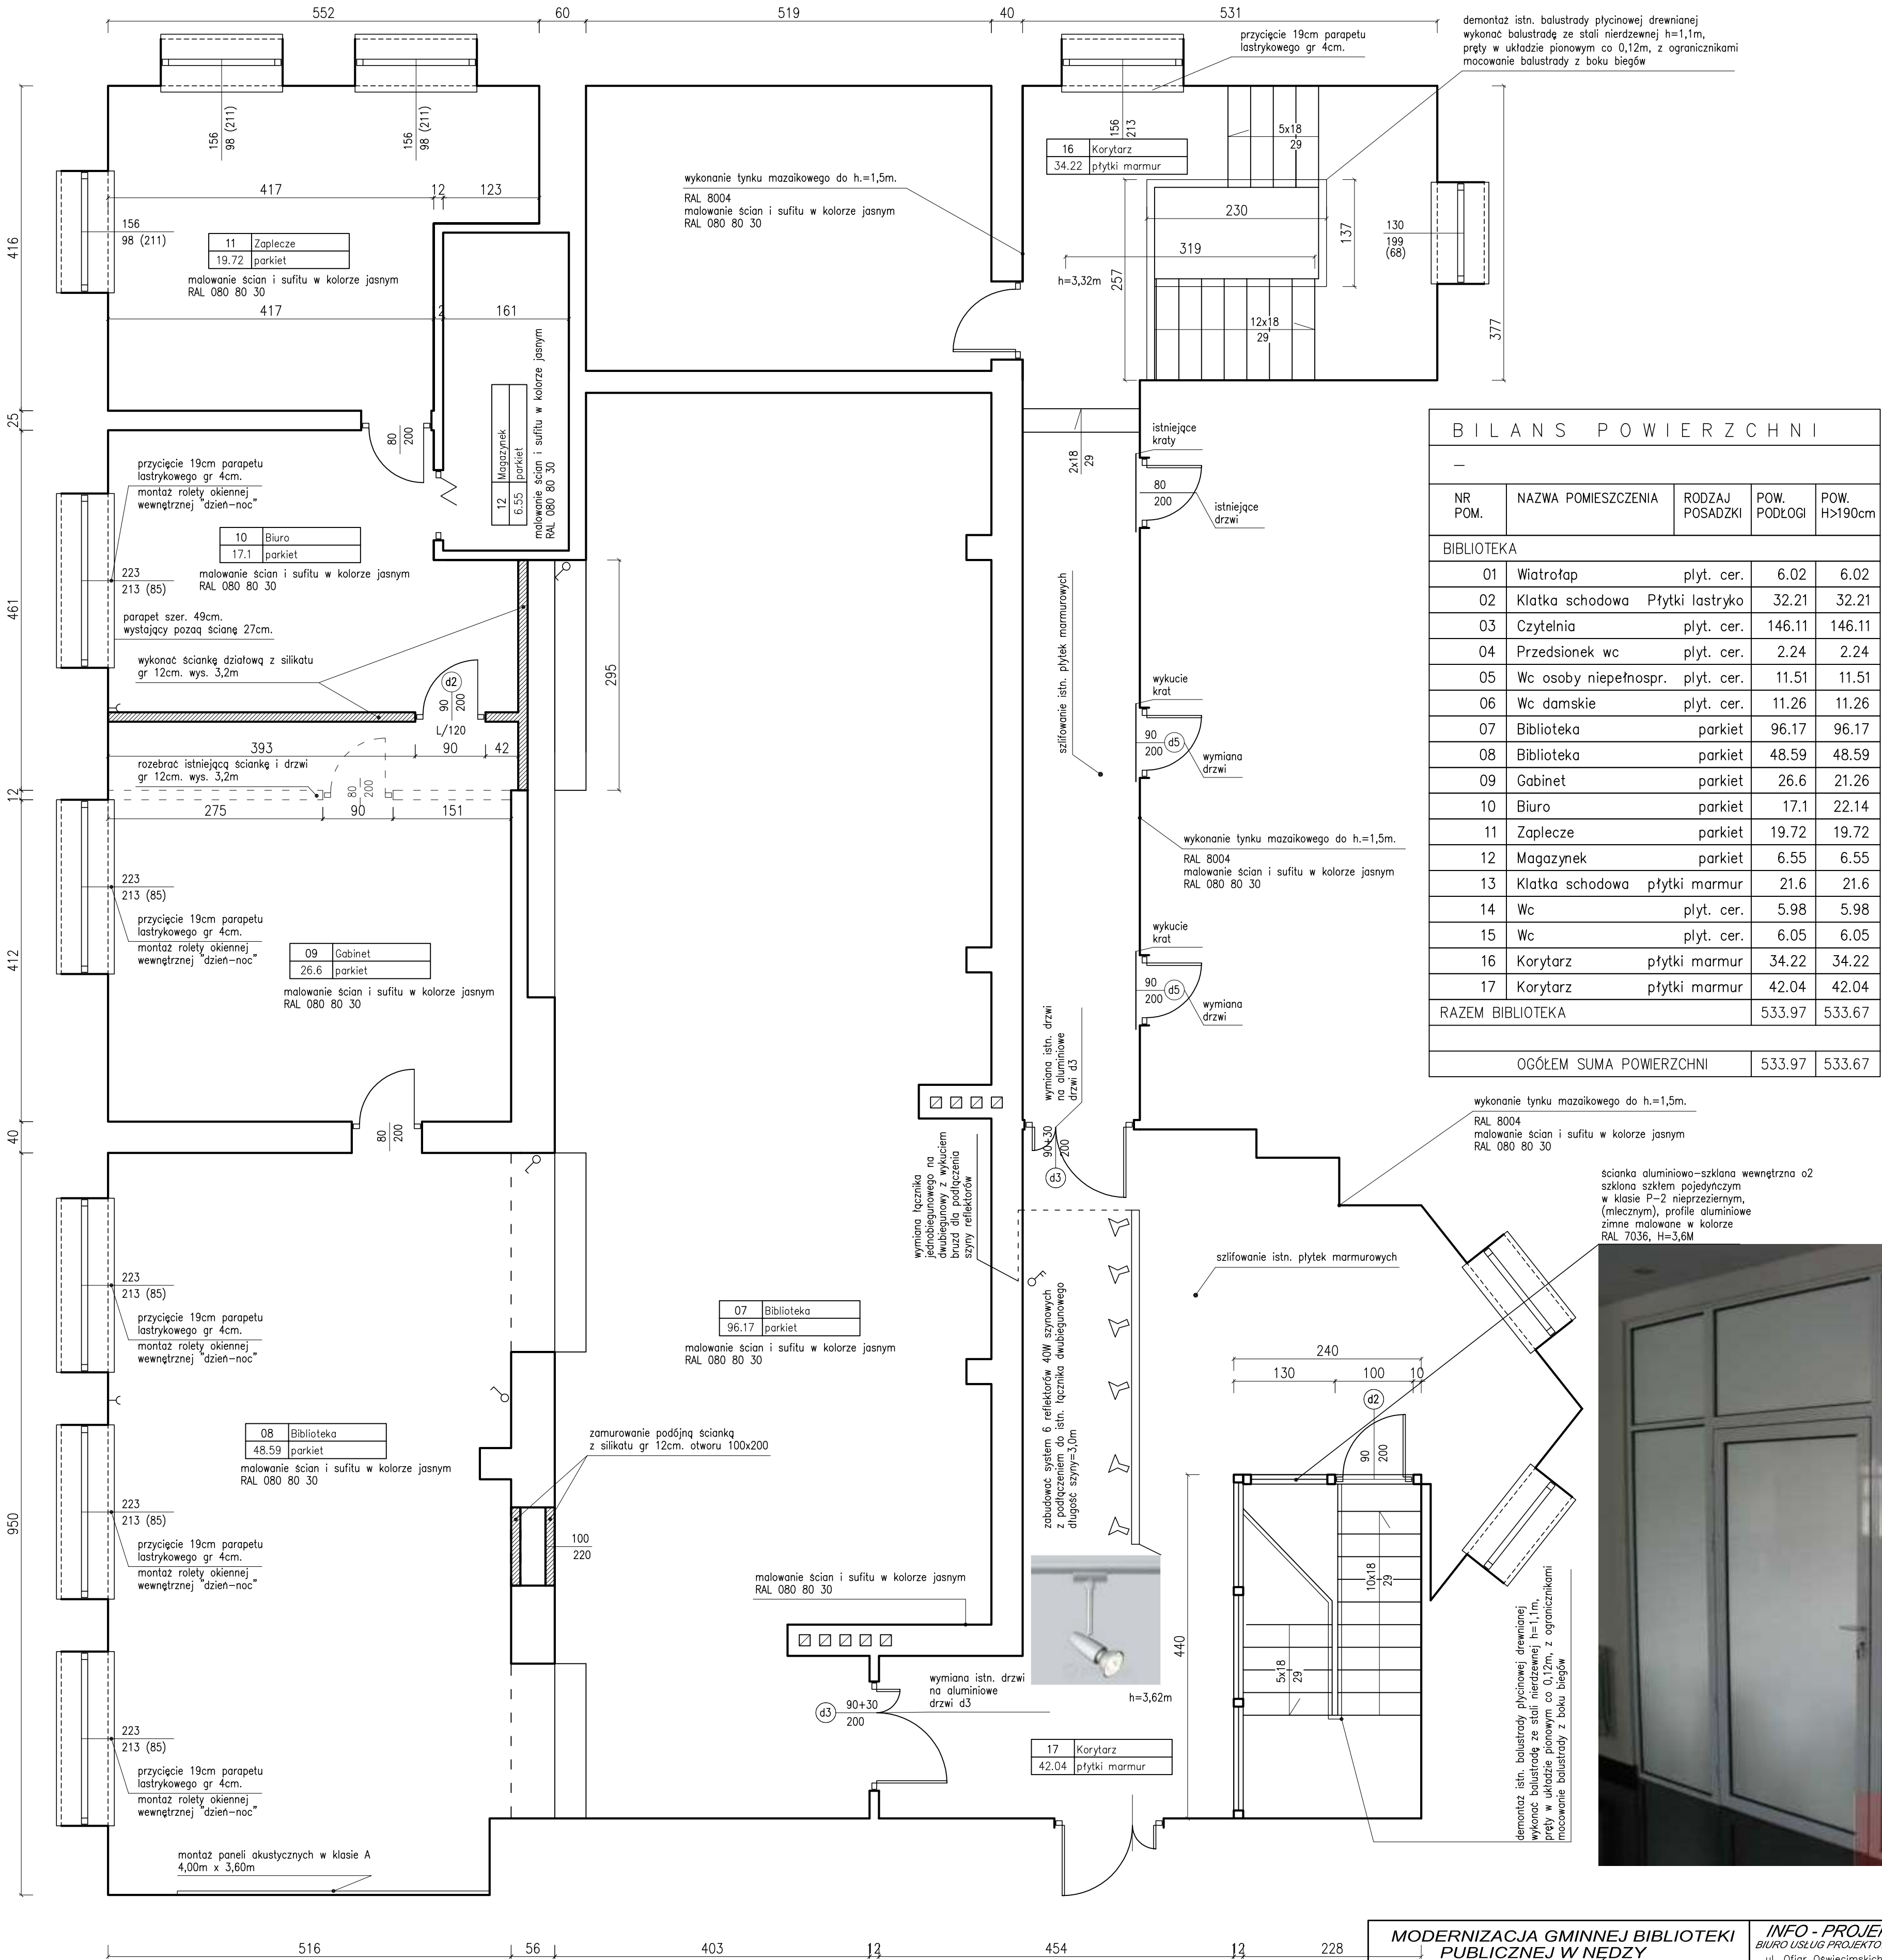

B I L A N S P O W I E R Z C H N I				
—				
NR POM.	NAZWA POMIESZCZENIA	RODZAJ POSADZKI	POW. PODŁOGI	POW. H>190cm
BIBLIOTEKA				
01	Wiatrołap	plyt. cer.	6.02	6.02
02	Klatka schodowa	Płytki lastryko	32.21	32.21
03	Czytelnia	plyt. cer.	146.11	146.11
04	Przedsiónek wc	plyt. cer.	2.24	2.24
05	Wc osoby niepełnospr.	plyt. cer.	11.51	11.51
06	Wc damskie	plyt. cer.	11.26	11.26
07	Biblioteka	parkiet	96.17	96.17
08	Biblioteka	parkiet	48.59	48.59
09	Gabinet	parkiet	26.6	21.26
10	Biuro	parkiet	17.1	22.14
11	Zaplecze	parkiet	19.72	19.72
12	Magazynek	parkiet	6.55	6.55
13	Klatka schodowa	płytki marmur	21.6	21.6
14	Wc	plyt. cer.	5.98	5.98
15	Wc	plyt. cer.	6.05	6.05
16	Korytarz	płytki marmur	34.22	34.22
17	Korytarz	płytki marmur	42.04	42.04
RAZEM BIBLIOTEKA			533.97	533.67
OGÓŁEM SUMA POWIERZCHNI			533.97	533.67

MODERNIZACJA GMINNEJ BIBLIOTEKI PUBLICZNEJ W NĘDZY			INFO - PROJEKT BIURO USŁUG PROJEKTOWYCH ul. Ofiar Oświęcimskich 63 47-440 Górkę Śląskie tel./fax 4187324;0604149000 e-mail: 604149000@eranet.pl	
RZUT PIĘTRA	Projektował	Podpis	Podziółka:	
	inż. bud. Krzysztof Linek upr. nr SLK/0325/PWOK/03		1:50	
PROJEKT MODERNIZACJI			Nr rysunku	
Data: CZERWIEC 2016			3.	