

UCHWAŁA NR XXXIII-221-2020
RADY GMINY NĘDZA

z dnia 29 października 2020 r.

**w sprawie wyrażenia zgody na ustanowienie prawa służebności przesyłu na rzecz
Orange Polska S.A. na nieruchomościach własności Gminy Nędza**

Na podstawie art. 18 ust. 2 pkt. 9 lit. a) ustawy z dnia 8 marca 1990 r. o samorządzie gminnym (Dz.U.2020.713 j.t.), art. 13 ust. 1 ustawy z dnia 21 sierpnia 1997 r. o gospodarce nieruchomościami (Dz.U.2020.65 j.t. ze zm.) oraz art. 305¹ ustawy z dnia 23 kwietnia 1964 r. kodeksu cywilnego (Dz.U.2019.1145 j.t. ze zm.)

Rada Gminy Nędza

uchwała, co następuje:

§ 1.1. Wyrazić zgodę na ustanowienie na czas nieokreślony za jednorazowym wynagrodzeniem służebności przesyłu na rzecz Orange Polska S.A. na nieruchomości niezabudowanej stanowiącej własność Gminy Nędza, oznaczonych ewidencyjnie jako działki nr 902 (k.m.3) o pow. 1,3054 ha położona w Nędzy, zapisana w księdze wieczystej KW GL1R/00059437/7 Sądu Rejonowego w Raciborzu; nr 903/28 (k.m.3) o pow. 0,1016 ha położona w Nędzy, zapisana w księdze wieczystej KW GL1R/00029169/8 Sądu Rejonowego w Raciborzu; nr 904 (k.m.3) o pow. 0,7270 ha położona w Nędzy, zapisana w księdze wieczystej KW GL1R/00046092/2 Sądu Rejonowego w Raciborzu; nr 900/33 (k.m.3) o pow. 0,3104 ha położona w Nędzy, zapisana w księdze wieczystej KW GL1R/00027266/4 Sądu Rejonowego w Raciborzu; nr 900/39 (k.m.3) o pow. 0,2692 ha położona w Nędzy, zapisana w księdze wieczystej KW GL1R/00027266/4 Sądu Rejonowego w Raciborzu.

2. Służebność, o której mowa w ust. 1, polegać będzie na udostępnieniu przedmiotowej nieruchomości gminnej pod lokalizację dwóch studni SK-2 i jednej studni SK-1 oraz rurociągu światłowodowego w postaci dwóch rur, które to urządzenie wraz z niezbędnym pasem eksploatacyjnym zajmować będzie powierzchnię 23,66 m² (powierzchnia służebności przesyłu). Orange Polska S.A. na podstawie ustalonej służebności będzie miała całodobowy dostęp do wybudowanej infrastruktury technicznej umieszczonej na części nieruchomości, o której mowa w ust. 1, w celu jej eksploatacji, naprawy, rozbudowy, modernizacji.

§ 2. Wykonanie uchwały powierza się Wójtowi Gminy.

§ 3. Uchwała wchodzi w życie z dniem podjęcia.

Przewodniczący Rady

Gerard Przybyła

903/17
Załącznik Nr 1 do uchwały Nr XXXIII-221-2020
Rady Gminy Nędza
z dnia 29 października 2020 r.

Proj.studnia teletechniczna
SK-2 [1390mmx930mm]
nabudowana na istniejącym
rurociągu
903/28

Proj.studnia teletechniczna
SK-2 [1390mmx930mm]
nabudowana na istniejącym
rurociągu

904
proj. kabel światłowodowy w
osłonie z rury 2xRHDPE/40

- proj. trasa kabla objęta wnioskiem
- proj. trasa kabla poza zakresem wniosku

axians

ATEM-Polska Sp. z o.o.
ul. Łużycka 2, 81-537 Gdynia

VINCI
ENERGIES

Temat
Budowa przyłącza światłowodowego do masztu ORANGE

Lokalizacja
ul. Gliwicka Nędza

Tytuł Rys.
Planowana trasa przyłącza

Skala
1:500

OPRACOWAŁ
Michał Świętkowski

DATA
09.2020

Nr rys.
1

Łączyć a arkuszem 3

proj. kabel światłowodowy w
osłonie z rury 2xRHDPE/40

Lniana


164

axians



— A3

Załącznik Nr 3 do uchwały Nr XXXIII-221-2020
Rady Gminy Nędza
z dnia 29 października 2020 r.

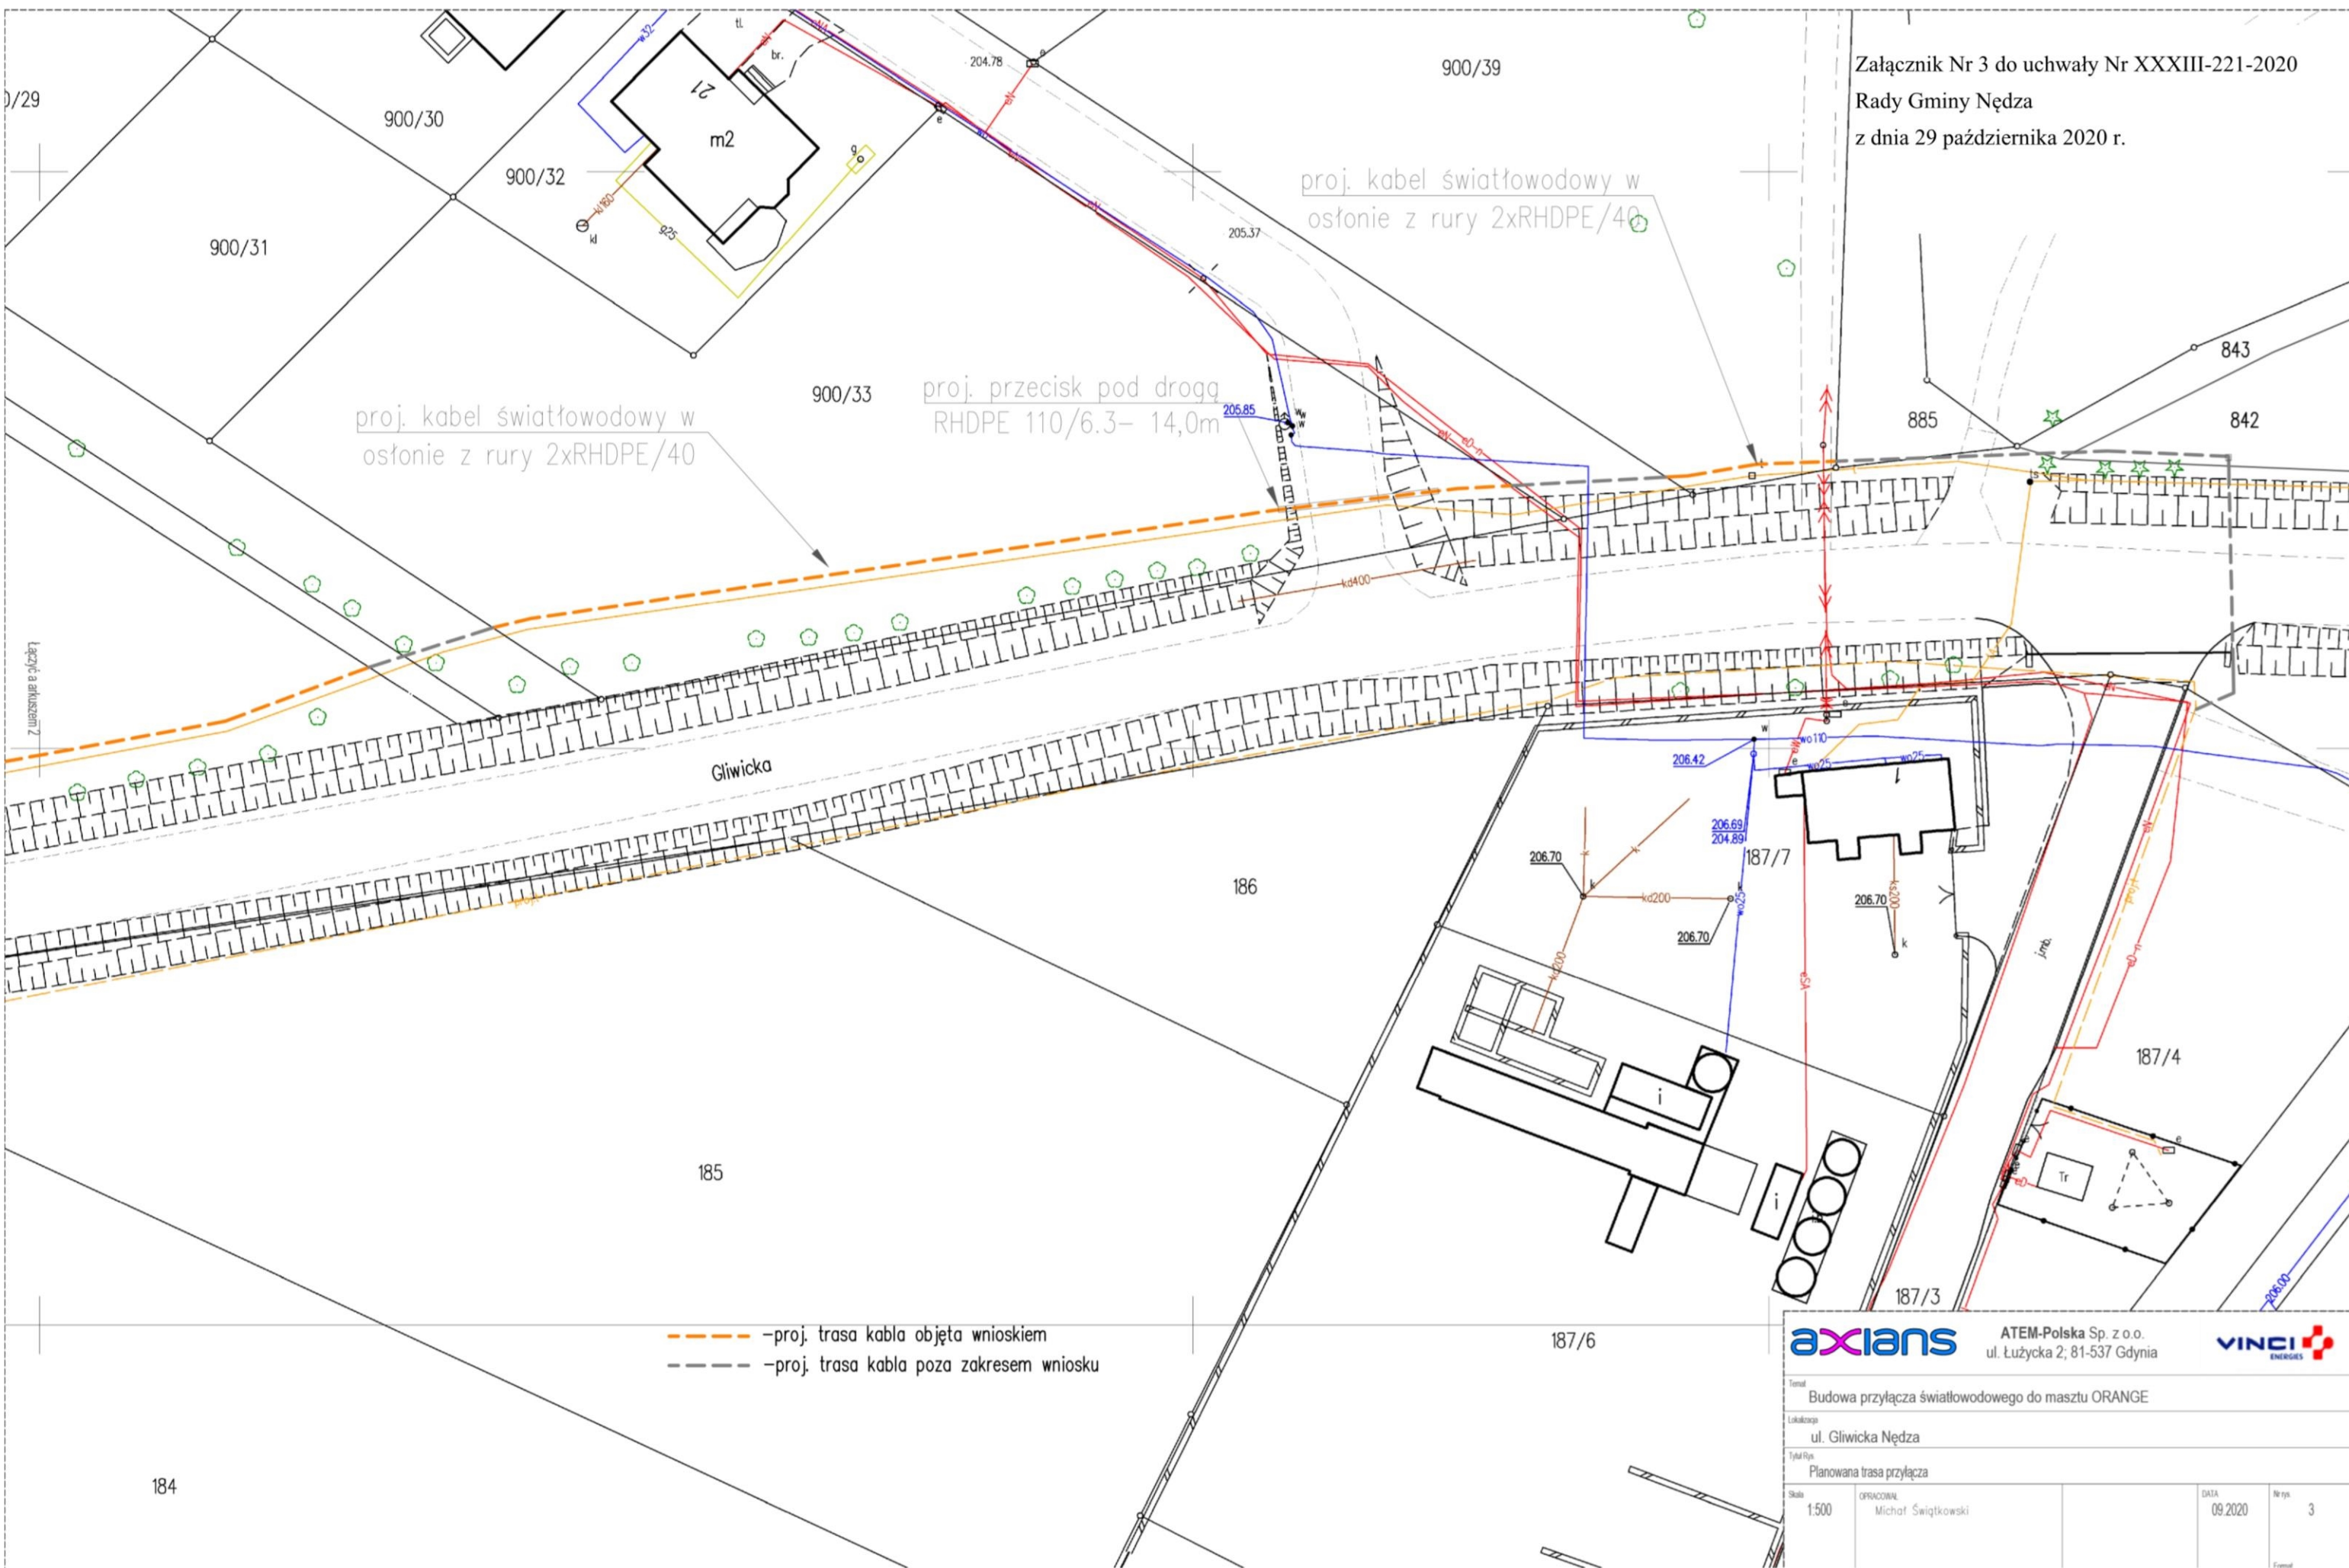

Uzasadnienie

Służebność, o której mowa w ust. 1 §1 uchwały, polegać będzie na udostępnieniu przedmiotowej nieruchomości gminnej pod lokalizację dwóch studni SK-2 i jednej studni SK-1 oraz rurociągu światłowodowego w postaci dwóch rur, które to urządzenie wraz z niezbędnym pasem eksploatacyjnym zajmować będzie powierzchnię 23,66 m² (powierzchnia służebności przesyłu). Orange Polska S.A. na podstawie ustalonej służebności będzie miała całodobowy dostęp do wybudowanej infrastruktury technicznej umieszczonej na części nieruchomości, o której mowa w ust. 1, w celu jej eksploatacji, naprawy, rozbudowy, modernizacji.